

NOTES:

ΤΟ ΥΨΟΜΕΤΡΟ +0.00 ΑΝΤΙΣΤΟΙΧΕΙ ΜΕ
ΤΟ ΥΨΟΜΕΤΡΟ ΤΟΥ ΔΡΟΜΟΥ
ΜΠΡΟΣΤΑ ΑΠΟ ΤΗΝ ΕΙΣΟΔΟ
ΤΗΣ ΚΑΤΟΙΚΙΑΣ

Γ&Σ Νικολέττου
Αρχιτέκτονες - Πολιτικοί Μηχανικοί

1ης Απριλίου 23, Τ.Θ.33889, Παραλίμνι
Τηλ. 23 741425, φαξ. 23 741424
email: nikolettou@cytanet.com.cy

Κωδικός: ΕΡΓΟ: SANTA ELENA
Μελέτης: ΘΕΣΗ: ΠΑΡΑΛΙΜΝΙ
1022627


GIOVANI GROUP
436, Protaras Cavo Greco Avenue
5314 Paralimni, P.O.Box 33480, Cyprus
Tel.: 23833780, Fax: 23833177
e-mail: kataskevastiki@giovani.com.cy

ΤΙΤΛΟΣ ΣΧΕΔΙΟΥ : ΤΥΠΟΣ F
ΚΑΤΟΨΗ ΙΣΟΓΕΙΟΥ

ΑΡΙΘΜΟΣ ΣΧΕΔΙΟΥ: **F1**

ΚΛΙΜΑΚΑ: 1/100
ΗΜΕΡΟΜΗΝΙΑ: 12/09/2022

ΘΕΩΡΗΣΗ :

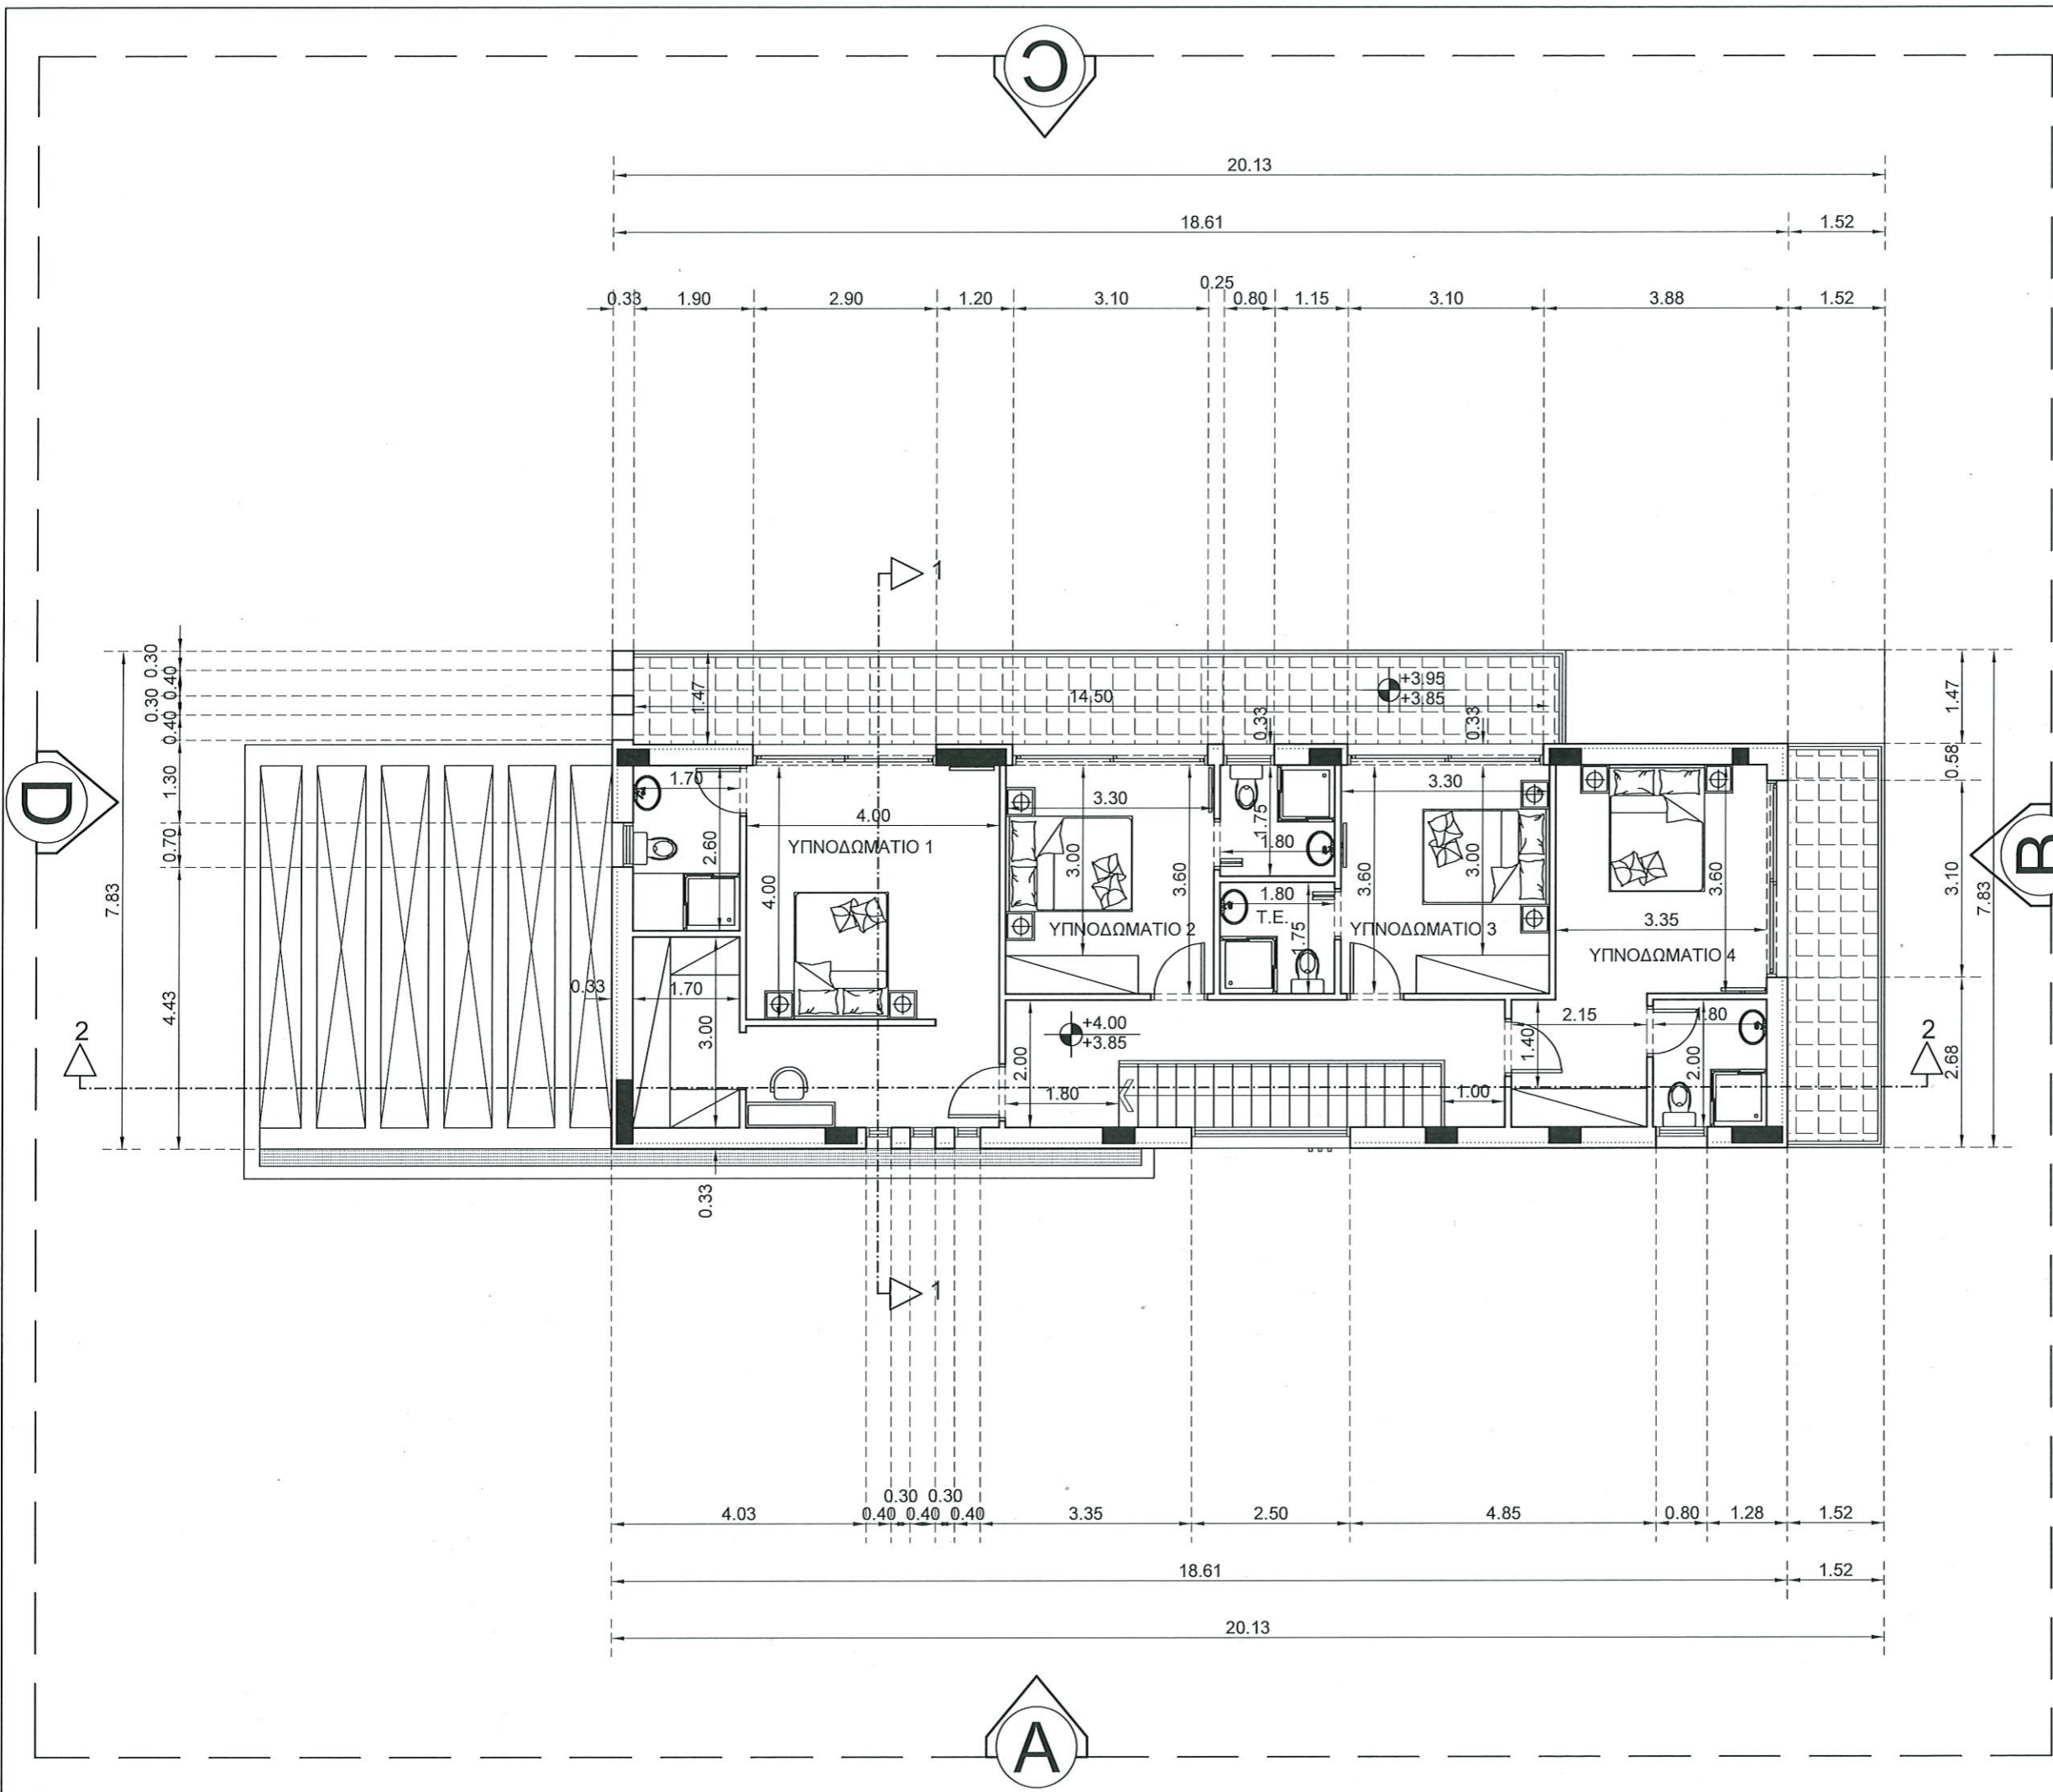

NOTES:



1ης Απριλίου 23, Τ.Θ.33889, Παραλίμνι
 Τηλ. 23 741425, φαξ. 23 741424
 email: nikolettou@cytanet.com.cy

Κωδικός Μελέτης: 1022627

ΕΡΓΟ: SANTA ELENA
 ΘΕΣΗ: ΠΑΡΑΛΙΜΝΙ


GIOVANI GROUP
 436, Protaras Cavo Greco Avenue
 5314 Paralimni, P.O.Box 33480, Cyprus
 Tel.: 23833780, Fax: 23833177
 e-mail: kataskevastiki@giovani.com.cy

ΤΙΤΛΟΣ ΣΧΕΔΙΟΥ: ΤΥΠΟΣ F ΚΑΤΟΨΗ ΟΡΟΦΟΥ

ΑΡΙΘΜΟΣ ΣΧΕΔΙΟΥ: **F2**

ΚΛΙΜΑΚΑ: 1/100
 ΗΜΕΡΟΜΗΝΙΑ: 12/09/2022

ΘΕΩΡΗΣΗ:

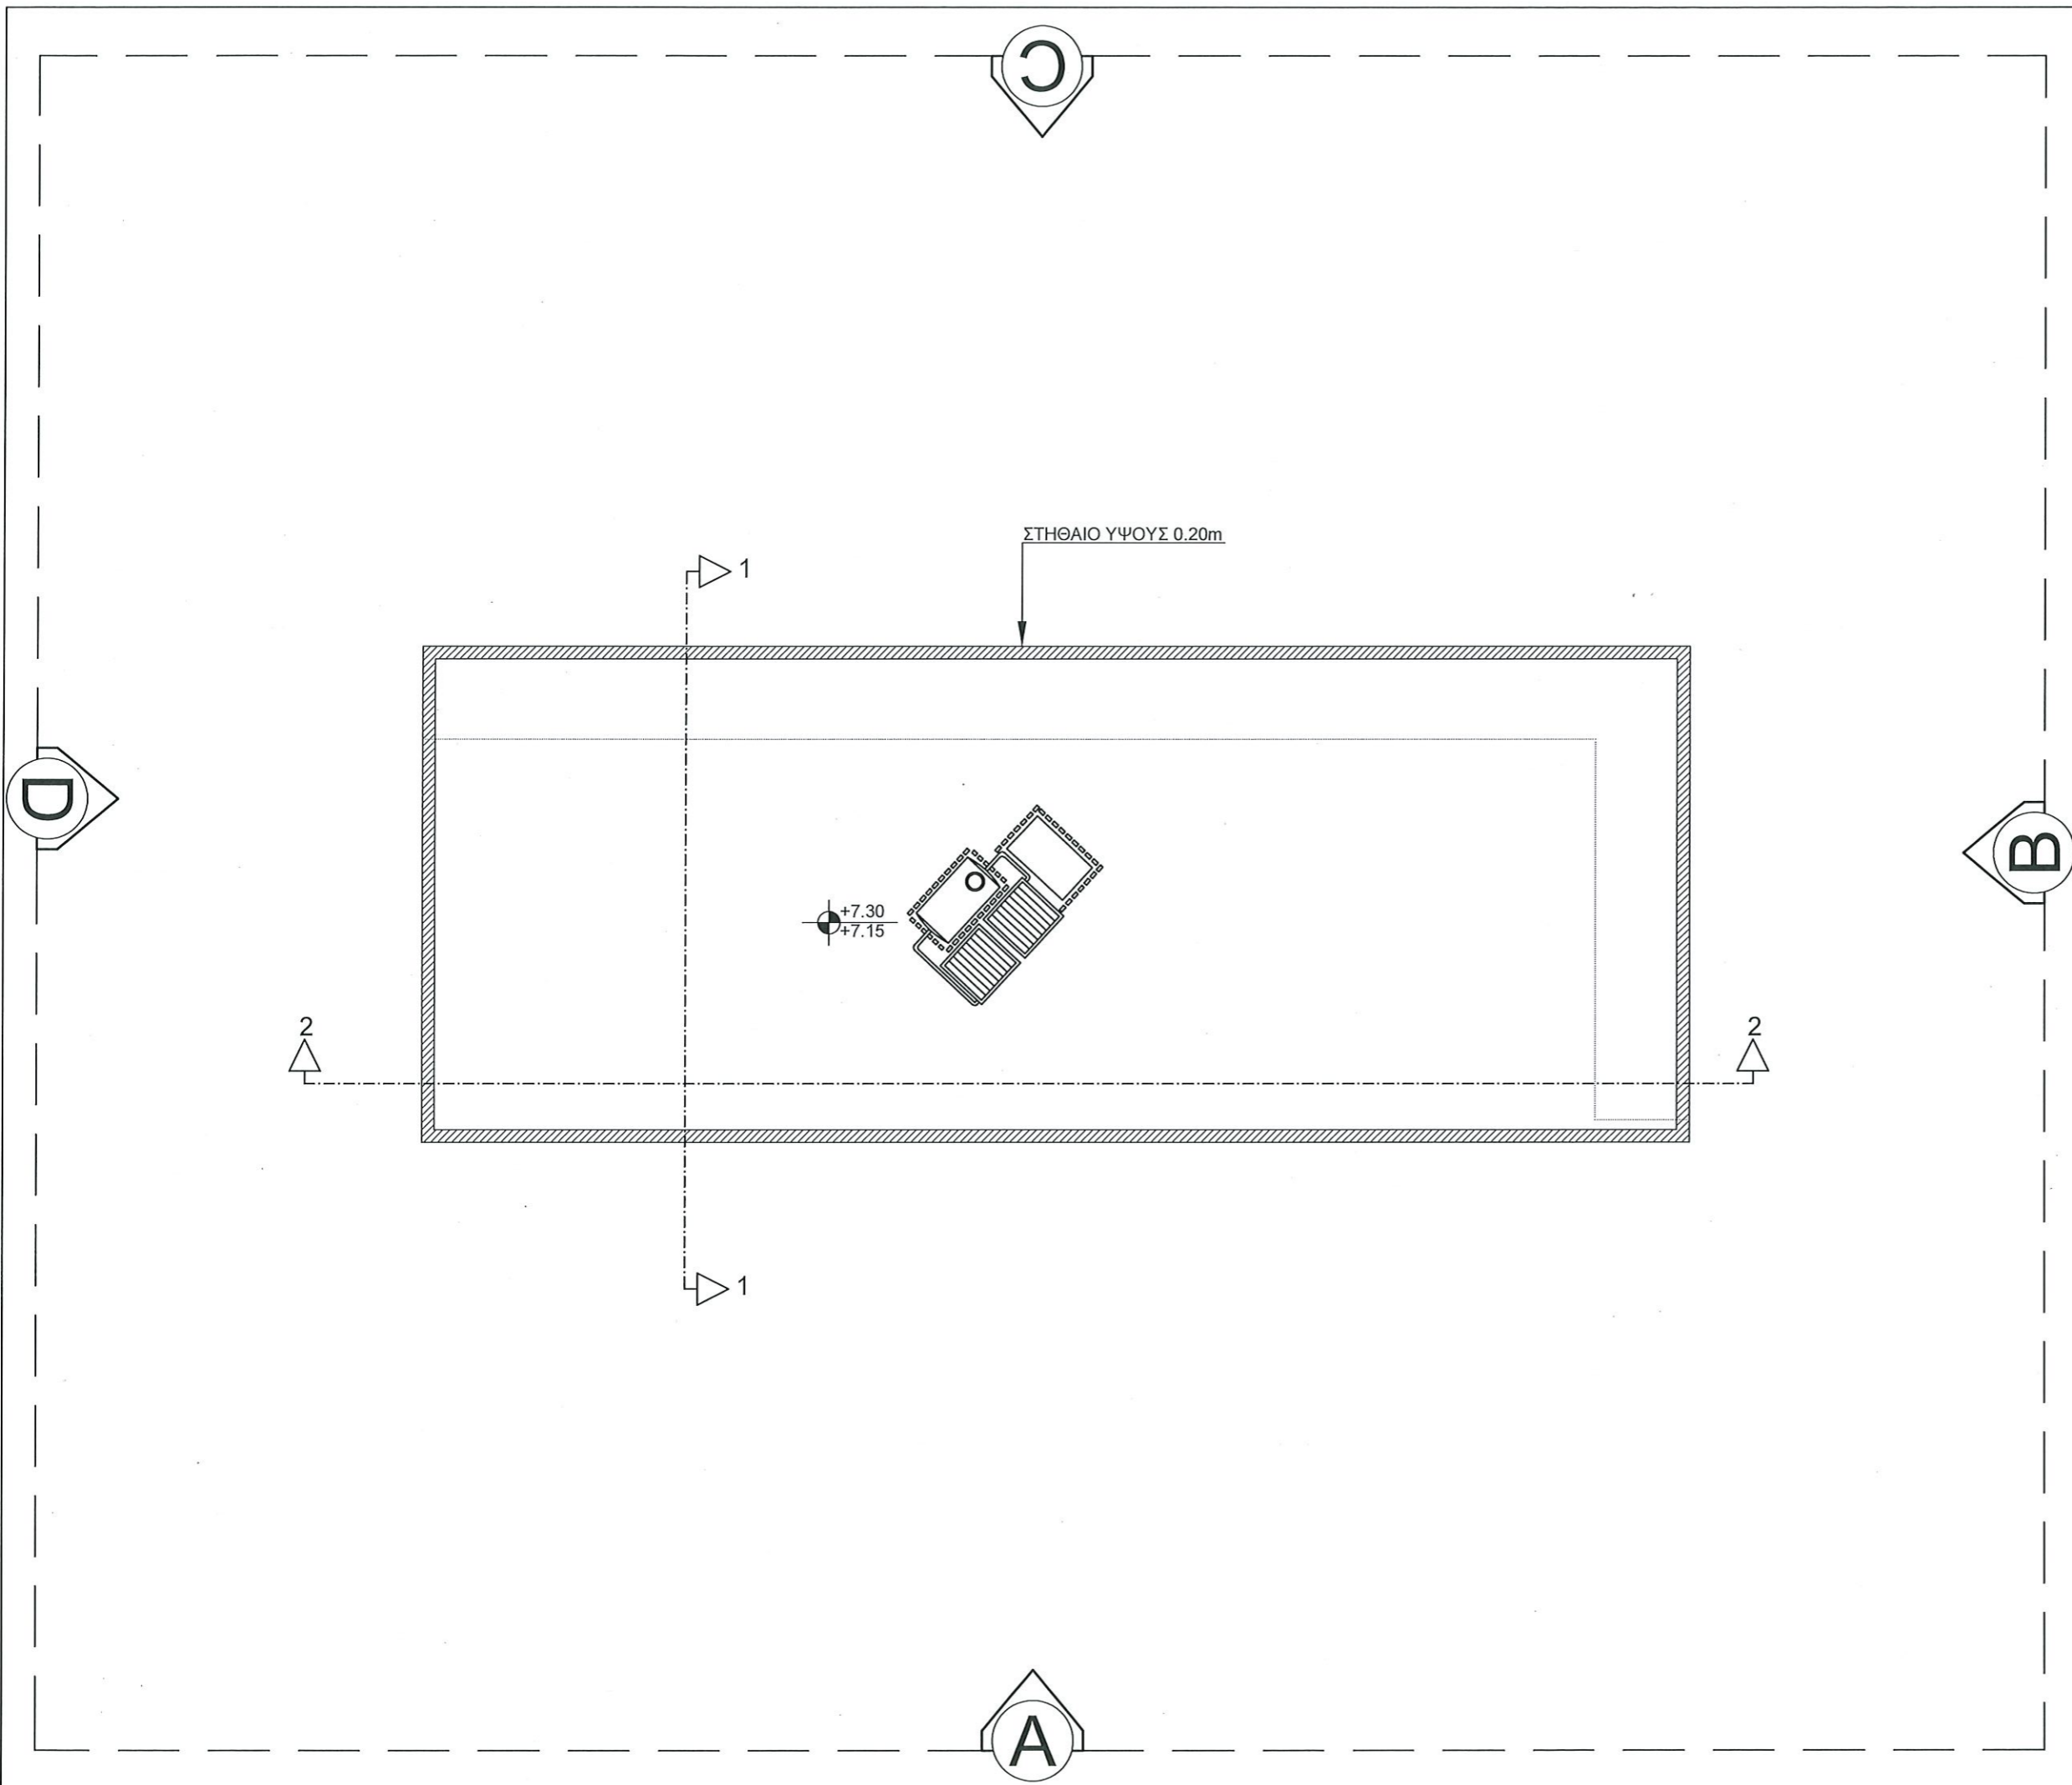

NOTES:

Γ&Σ Νικολέττου
 Αρχιτέκτονες - Πολιτικοί Μηχανικοί

1ης Απριλίου 23, Τ.Θ.33889, Παραλίμνι
 Τηλ. 23 741425, φαξ. 23 741424
 email: nikolettou@cytanet.com.cy


Κωδικός: ΕΡΓΟ: SANTA ELENA
 Μελέτης: ΘΕΣΗ: ΠΑΡΑΛΙΜΝΙ
 1022627

GIOVANI GROUP
 436, Protaras Cavo Greco Avenue
 5314 Paralimni, P.O. Box 33480, Cyprus
 Tel.: 23833780, Fax: 23833177
 e-mail: kataskevastiki@giovani.com.cy


ΤΙΤΛΟΣ ΣΧΕΔΙΟΥ : ΤΥΠΟΣ F ΚΑΤΟΨΗ ΟΡΟΦΟΥ
 ΑΡΙΘΜΟΣ ΣΧΕΔΙΟΥ: **F3**

ΚΛΙΜΑΚΑ: 1/100
 ΗΜΕΡΟΜΗΝΙΑ: 12/09/2022

ΘΕΩΡΗΣΗ :

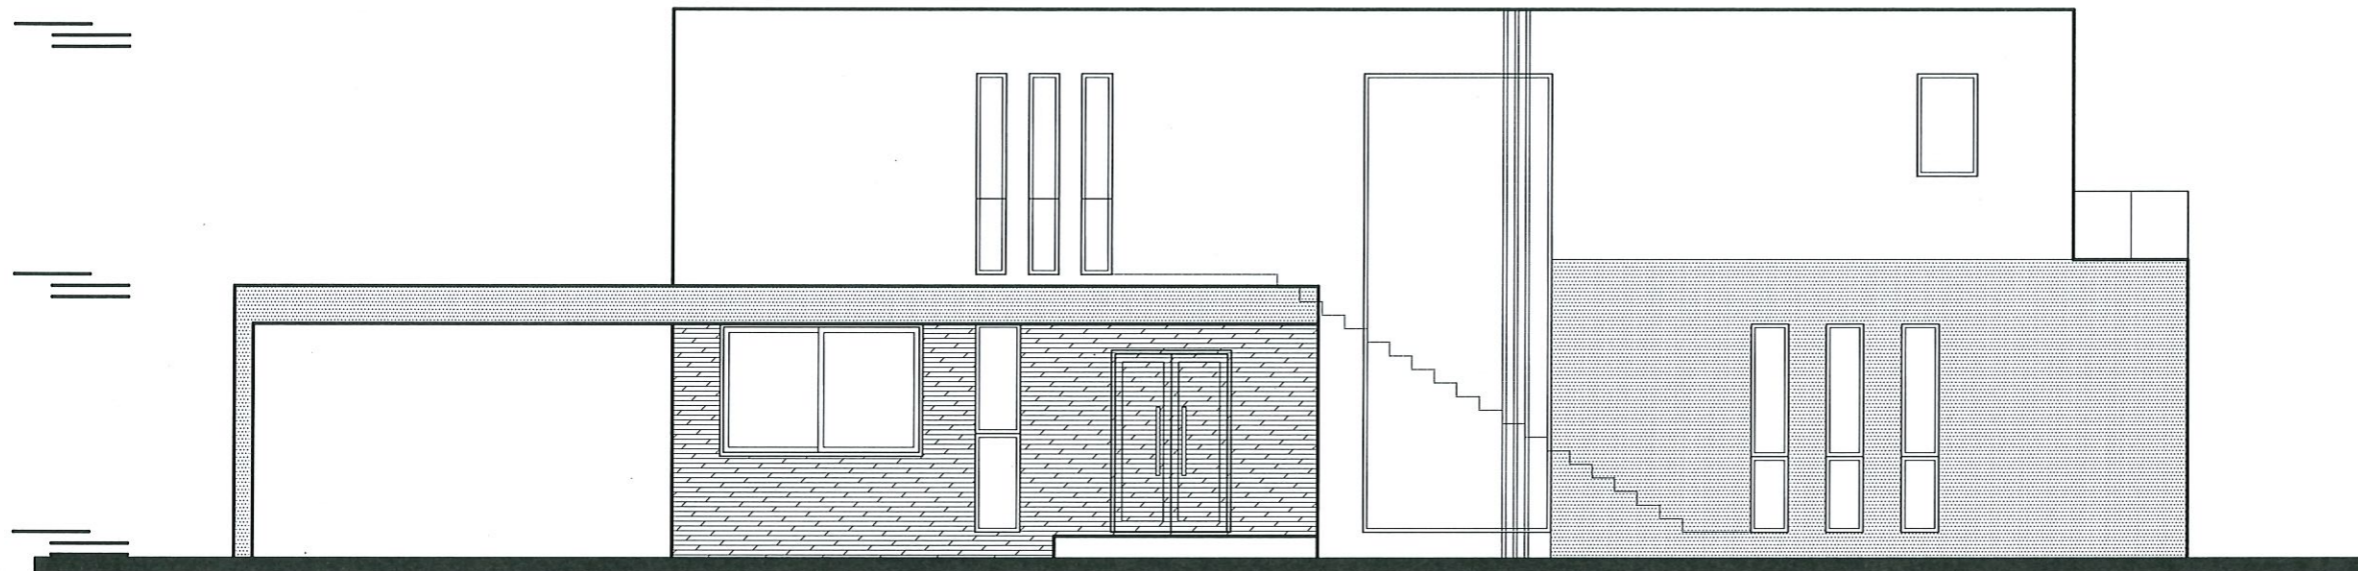

ΟΨΗ Α

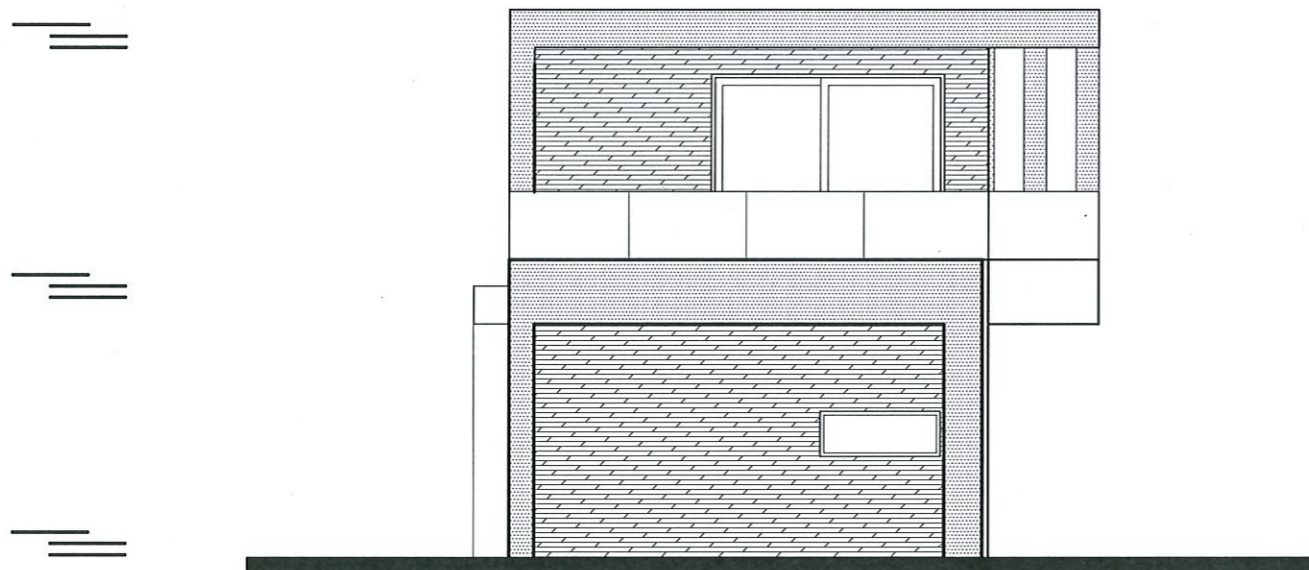

ΟΨΗ Β

NOTES:

Γ&Σ Νικολέττου
 Αρχιτέκτονες - Πολιτικοί Μηχανικοί

1ης Απριλίου 23, Τ.Θ.33889, Παραλίμνι
 Τηλ. 23 741425, φαξ. 23 741424
 email:nikolettou@cytanet.com.cy

Κωδικός ΕΡΓΟ: SANTA ELENA

Μελέτης ΘΕΣΗ: ΠΑΡΑΛΙΜΝΙ

1022627

GIOVANI GROUP
 436, Protaras Cavo Greco Avenue
 5314 Paralimni, P.O.Box 33480, Cyprus
 Tel.: 23833780, Fax: 23833177
 e-mail: kataskevastiki@giovani.com.cy

ΤΙΤΛΟΣ ΣΧΕΔΙΟΥ :

ΤΥΠΟΣ F
 ΟΨΕΙΣ


ΑΡΙΘΜΟΣ
 ΣΧΕΔΙΟΥ:

F4


ΚΛΙΜΑΚΑ :
 1/100

ΗΜΕΡΟΜΗΝΙΑ :
 12/09/2022

ΘΕΩΡΗΣΗ :

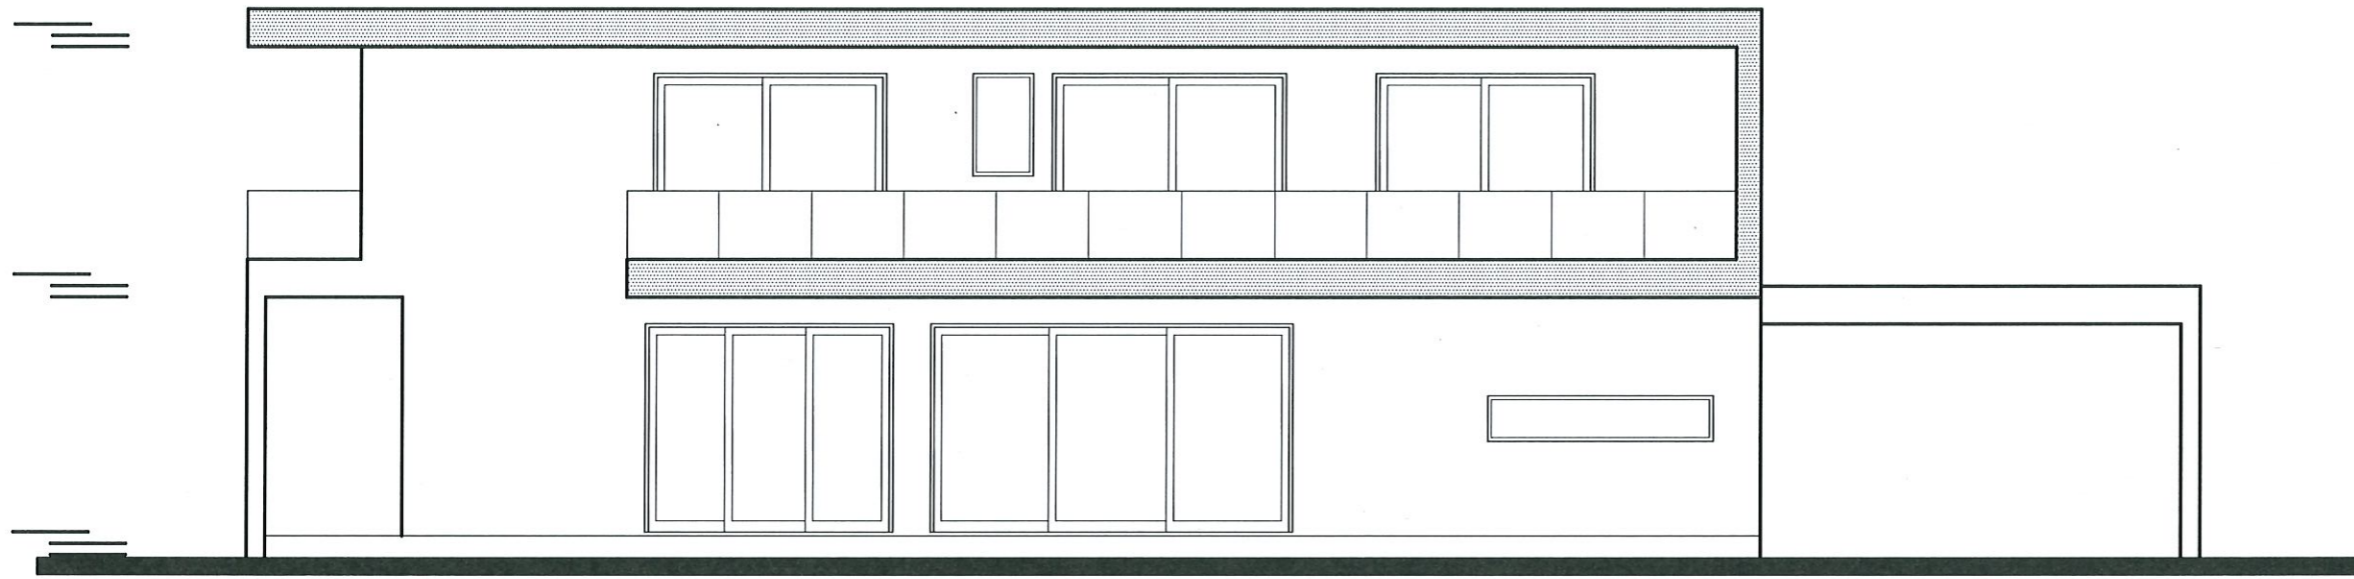

ΟΨΗ C

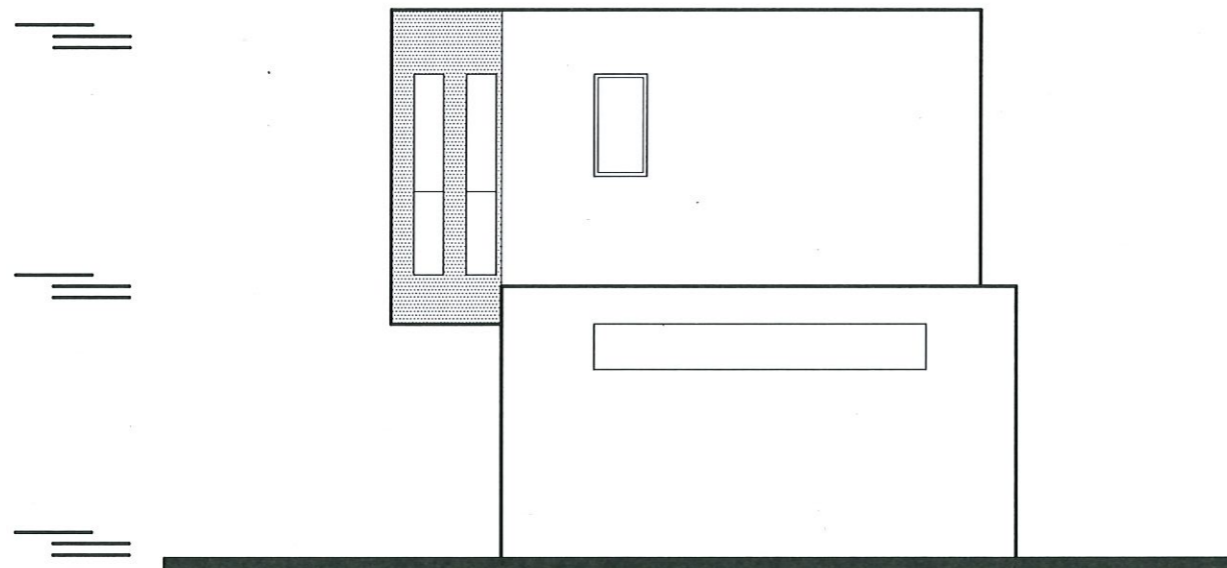

ΟΨΗ D

NOTES:

Γ&Σ Νικολέττου
Αρχιτέκτονες - Πολιτικοί Μηχανικοί

1ης Απριλίου 23, Τ.Θ.33889, Παραλίμνι
Τηλ. 23 741425, φαξ. 23 741424
email:nikolettou@cytanet.com.cy

Κωδικός ΕΡΓΟ: SANTA ELENA

Μελέτης ΘΕΣΗ: ΠΑΡΑΛΙΜΝΙ

1022627 **GIOVANI GROUP**
436, Protaras Cavo Greco Avenue
5314 Paralimni, P.O.Box 33480, Cyprus
Tel.: 23833780, Fax: 23833177
e-mail: kataskevastiki@giovani.com.cy

ΤΙΤΛΟΣ ΣΧΕΔΙΟΥ :

ΤΥΠΟΣ F
ΟΨΕΙΣ


ΑΡΙΘΜΟΣ
ΣΧΕΔΙΟΥ:

F5


ΚΛΙΜΑΚΑ :
1/100

ΗΜΕΡΟΜΗΝΙΑ :
12/09/2022

ΘΕΩΡΗΣΗ :

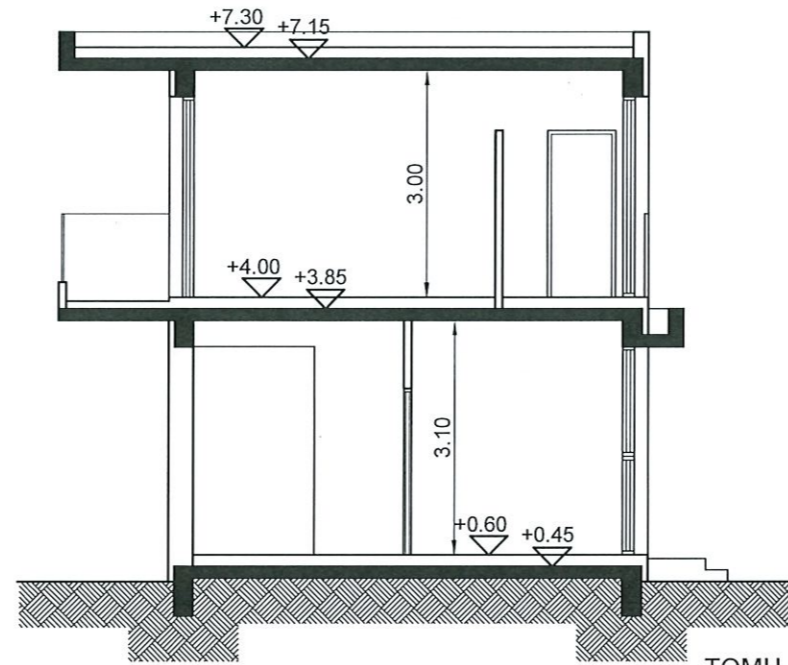

ΤΟΜΗ 1-1

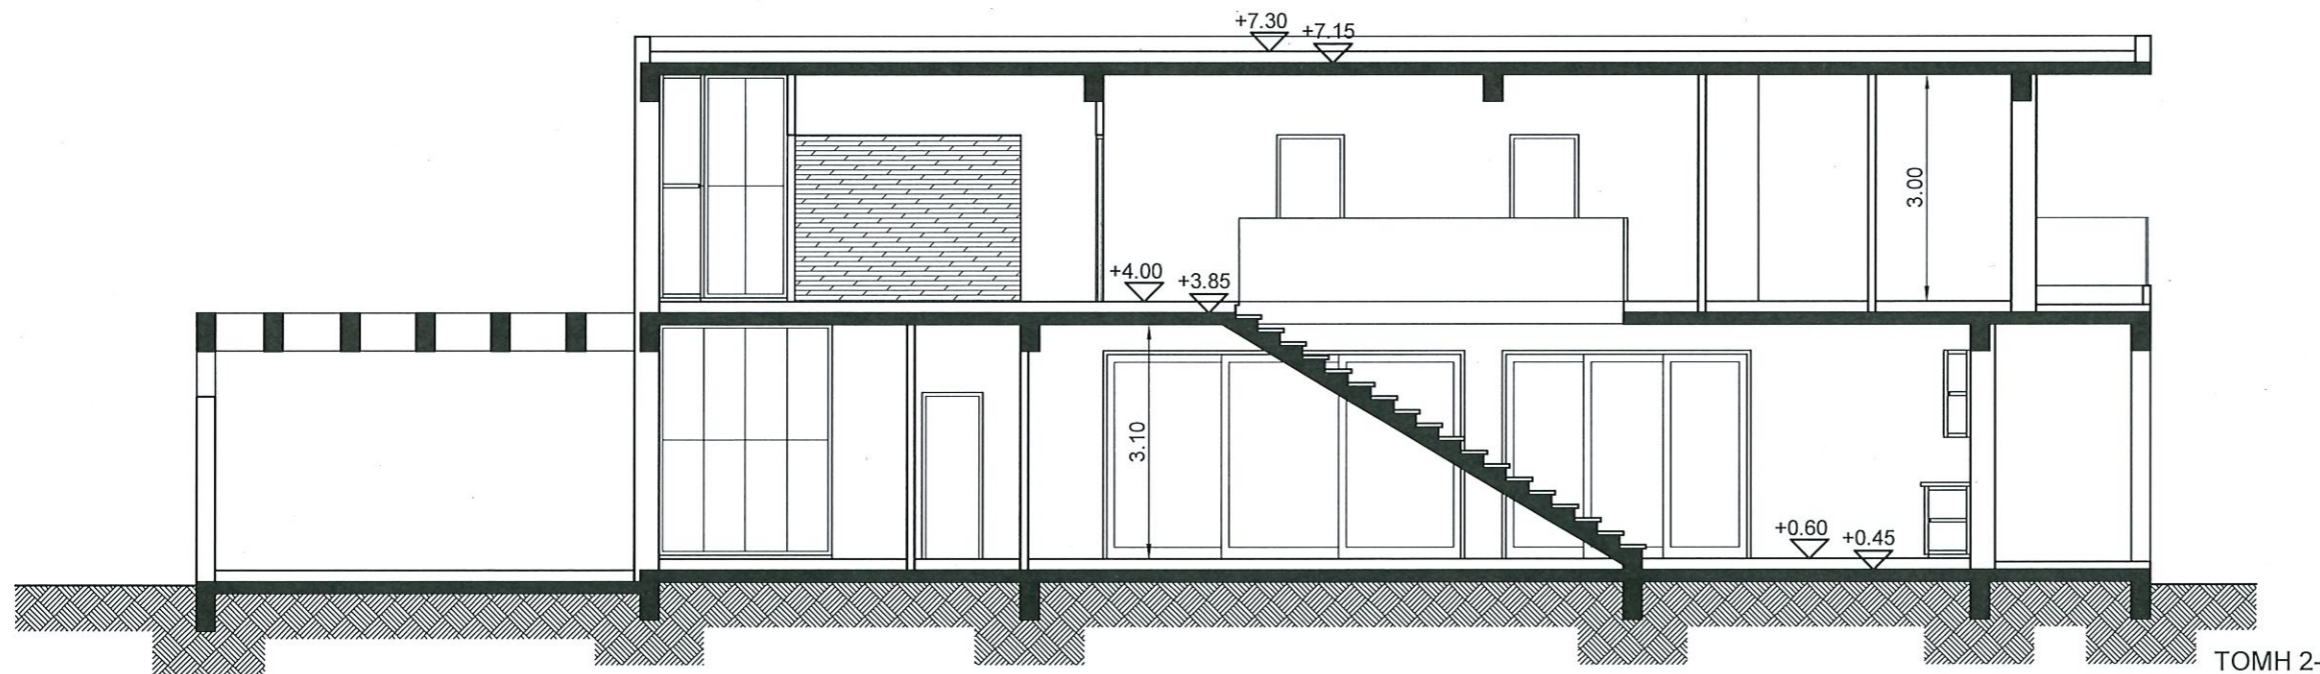

ΤΟΜΗ 2-2

NOTES:



1ης Απριλίου 23, Τ.Θ.33889, Παραλίμνι
 Τηλ. 23 741425, φαξ. 23 741424
 email: nikolettou@cytanet.com.cy

Κωδικός ΕΡΓΟ: SANTA ELENA

Μελέτης ΘΕΣΗ: ΠΑΡΑΛΙΜΝΙ



ΤΙΤΛΟΣ ΣΧΕΔΙΟΥ :

ΤΥΠΟΣ F
 ΤΟΜΕΣ

ΑΡΙΘΜΟΣ
 ΣΧΕΔΙΟΥ:

F6

ΚΛΙΜΑΚΑ :
 1/100

ΗΜΕΡΟΜΗΝΙΑ :
 12/09/2022

ΘΕΩΡΗΣΗ :