

# ΕΠΙΤΕΣΣΕΡΑ ΑΡΧΙΤΕΚΤΟΝΕΣ

ΓΕΩΡΓΙΟΥ ΠΑΡΟΥΤΗΣ ΠΑΡΟΥΤΗ ΧΑΡΑΛΑΜΠΙΔΟΥ

ΓΡ. ΞΕΝΟΠΟΥΛΟΥ 10 1061 ΛΕΥΚΩΣΙΑ  
email: info@epitessera.com

T 22460238 F 22769002  
web: www.epitessera.com

ΕΡΓΟΔΟΤΗΣ:

Α.Α. ΑΠΟΣΤΟΛΙΔΗΣ

ΚΩΔ. ΜΕΛΕΤΗΣ:

**ΕΝΤΟΛΗ 1/2022 ΠΟΛΕΟΔΟΜΙΚΗ ΑΔΕΙΑ ΜΕ ΤΗ ΔΙΑΔΙΚΑΣΙΑ ΠΟΛΕΟΔΟΜΙΚΗΣ ΒΕΒΑΙΟΤΗΤΑΣ**

ΑΡ. ΑΙΤΗΣΗΣ:

ΑΡ. ΟΙΚΟΠΕΔΟΥ/ 610, 615  
ΥΠΟ ΔΗΜ. ΟΙΚΟΠΕΔΟΥ:.....  
Φ/ΣΧ: 41/10  
ΠΕΡΙΟΧΗ: ΠΥΛΛΑ, ΛΑΡΝΑΚΑ  
ΑΡ. ΠΟΛ. ΑΔΕΙΑΣ ΔΙΑΧΩΡΙΣΜΟΥ:.....  
ΕΜΒΑΔΟΝ ΙΔΙΟΚΤΗΣΙΑΣ: 593+594=1187

ΠΟΛΕΟΔΟΜΙΚΗ ΖΩΝΗ: H3

ΣΥΝΤΕΛΕΣΤΗΣ ΔΟΜΗΣΗΣ: 0.6  
ΠΟΣΟΣΤΟ ΚΑΛΥΨΗΣ: 35%  
ΥΨΟΣ (Μ): 8.3  
ΑΡΙΘΜΟΣ ΟΡΟΦΩΝ: 2

**ΥΠΟΛΟΓΙΣΜΟΣ ΣΥΝΤΕΛΕΣΤΗ ΔΟΜΗΣΗΣ**

	ΥΠΟΓΕΙΟ	ΙΣΟΓΕΙΟ	ΟΡΟΦΟΣ	ΣΥΝΟΛΟ	ΕΞΑΙΡΕΣ.	ΚΑΛ. ΒΕΡ.	ΤΕΛΙΚΟ
K 01	<del>K 07</del>	65	78	143		16	143
K 02	<del>K 08</del>	66	76	142		16	142
K 03	<del>K 09</del>	66	76	142		16	142
K 04	<del>K 10</del>	66	76	142		16	142
K 05	<del>K 11</del>	65	78	143		16	143
<del>K 06</del>	<del>K 12</del>						

ΣΥΝΤΕΛΕΣΤΗΣ ΔΟΜΗΣΗΣ 712

**ΥΠΟΛΟΓΙΣΜΟΣ ΠΟΣΟΣΤΟΥ ΚΑΛΥΨΗΣ**

K 01	K 02	K 03	K 04	K 05	<del>K 06</del>	<del>K 07</del>	<del>K 08</del>	<del>K 09</del>	<del>K 10</del>	<del>K 11</del>	<del>K 12</del>
96	96	96	96	96							

ΕΜΒΑΔΟΝ ΚΑΛΥΨΗΣ 480.

ΠΟΣΟΣΤΟ ΚΑΛΥΨΗΣ 40% [35+5]

**ΕΜΒΑΔΟ ΕΠΙΜΕΡΟΥΣ ΤΕΜΑΧΙΩΝ ΥΠΟΓΗΠΕΔΩΝ**

K 01	K 02	K 03	K 04	K 05	<del>K 06</del>	<del>K 07</del>	<del>K 08</del>	<del>K 09</del>	<del>K 10</del>	<del>K 11</del>	<del>K 12</del>
237	237	237	237	237							

**ΣΤΟΙΧΕΙΑ ΕΡΓΟΥ**

ΚΑΤΟΙΚΙΕΣ ΣΤΗ ΠΥΛΛΑ

**ΘΕΩΡΗΣΗ ΠΟΛ. ΑΡΧΗΣ**

Επαρχιακό  
Γραφείο ΤΠΟ:

Δήμος:

**ΤΙΤΛΟΣ ΣΧΕΔΙΟΥ**

ΙΣΟΓΕΙΟ

**ΣΤΟΙΧΕΙΑ ΜΕΛΕΤΗΤΗ**


ΕΠΙΤΕΣΣΕΡΑ ΑΡΧΙΤΕΚΤΟΝΕΣ  
Ε.Π.Α. ΠΑΡΟΥΤΗΣ  
Αρ. Μητρώου ΕΤΕΚ 600238  
ΑΜ ΕΤΕΚ 69274

Υπογραφή

ΕΓΚΡΙΜΕΝΗ ΠΟΛΕΟΔΟΜΙΚΗ  
ΑΔΕΙΑ ΜΕ ΤΗ ΔΙΑΔΙΚΑΣΙΑ  
ΠΟΛΕΟΔΟΜΙΚΗΣ  
ΒΕΒΑΙΟΤΗΤΑΣ (με όρους ως  
αναπόσπαστο μέρος)

© ΕΠΙΤΕΣΣΕΡΑ Αρχιτέκτονες

ΗΜΕΡΟΜΗΝΙΑ : 31/05/2023 17:22:02

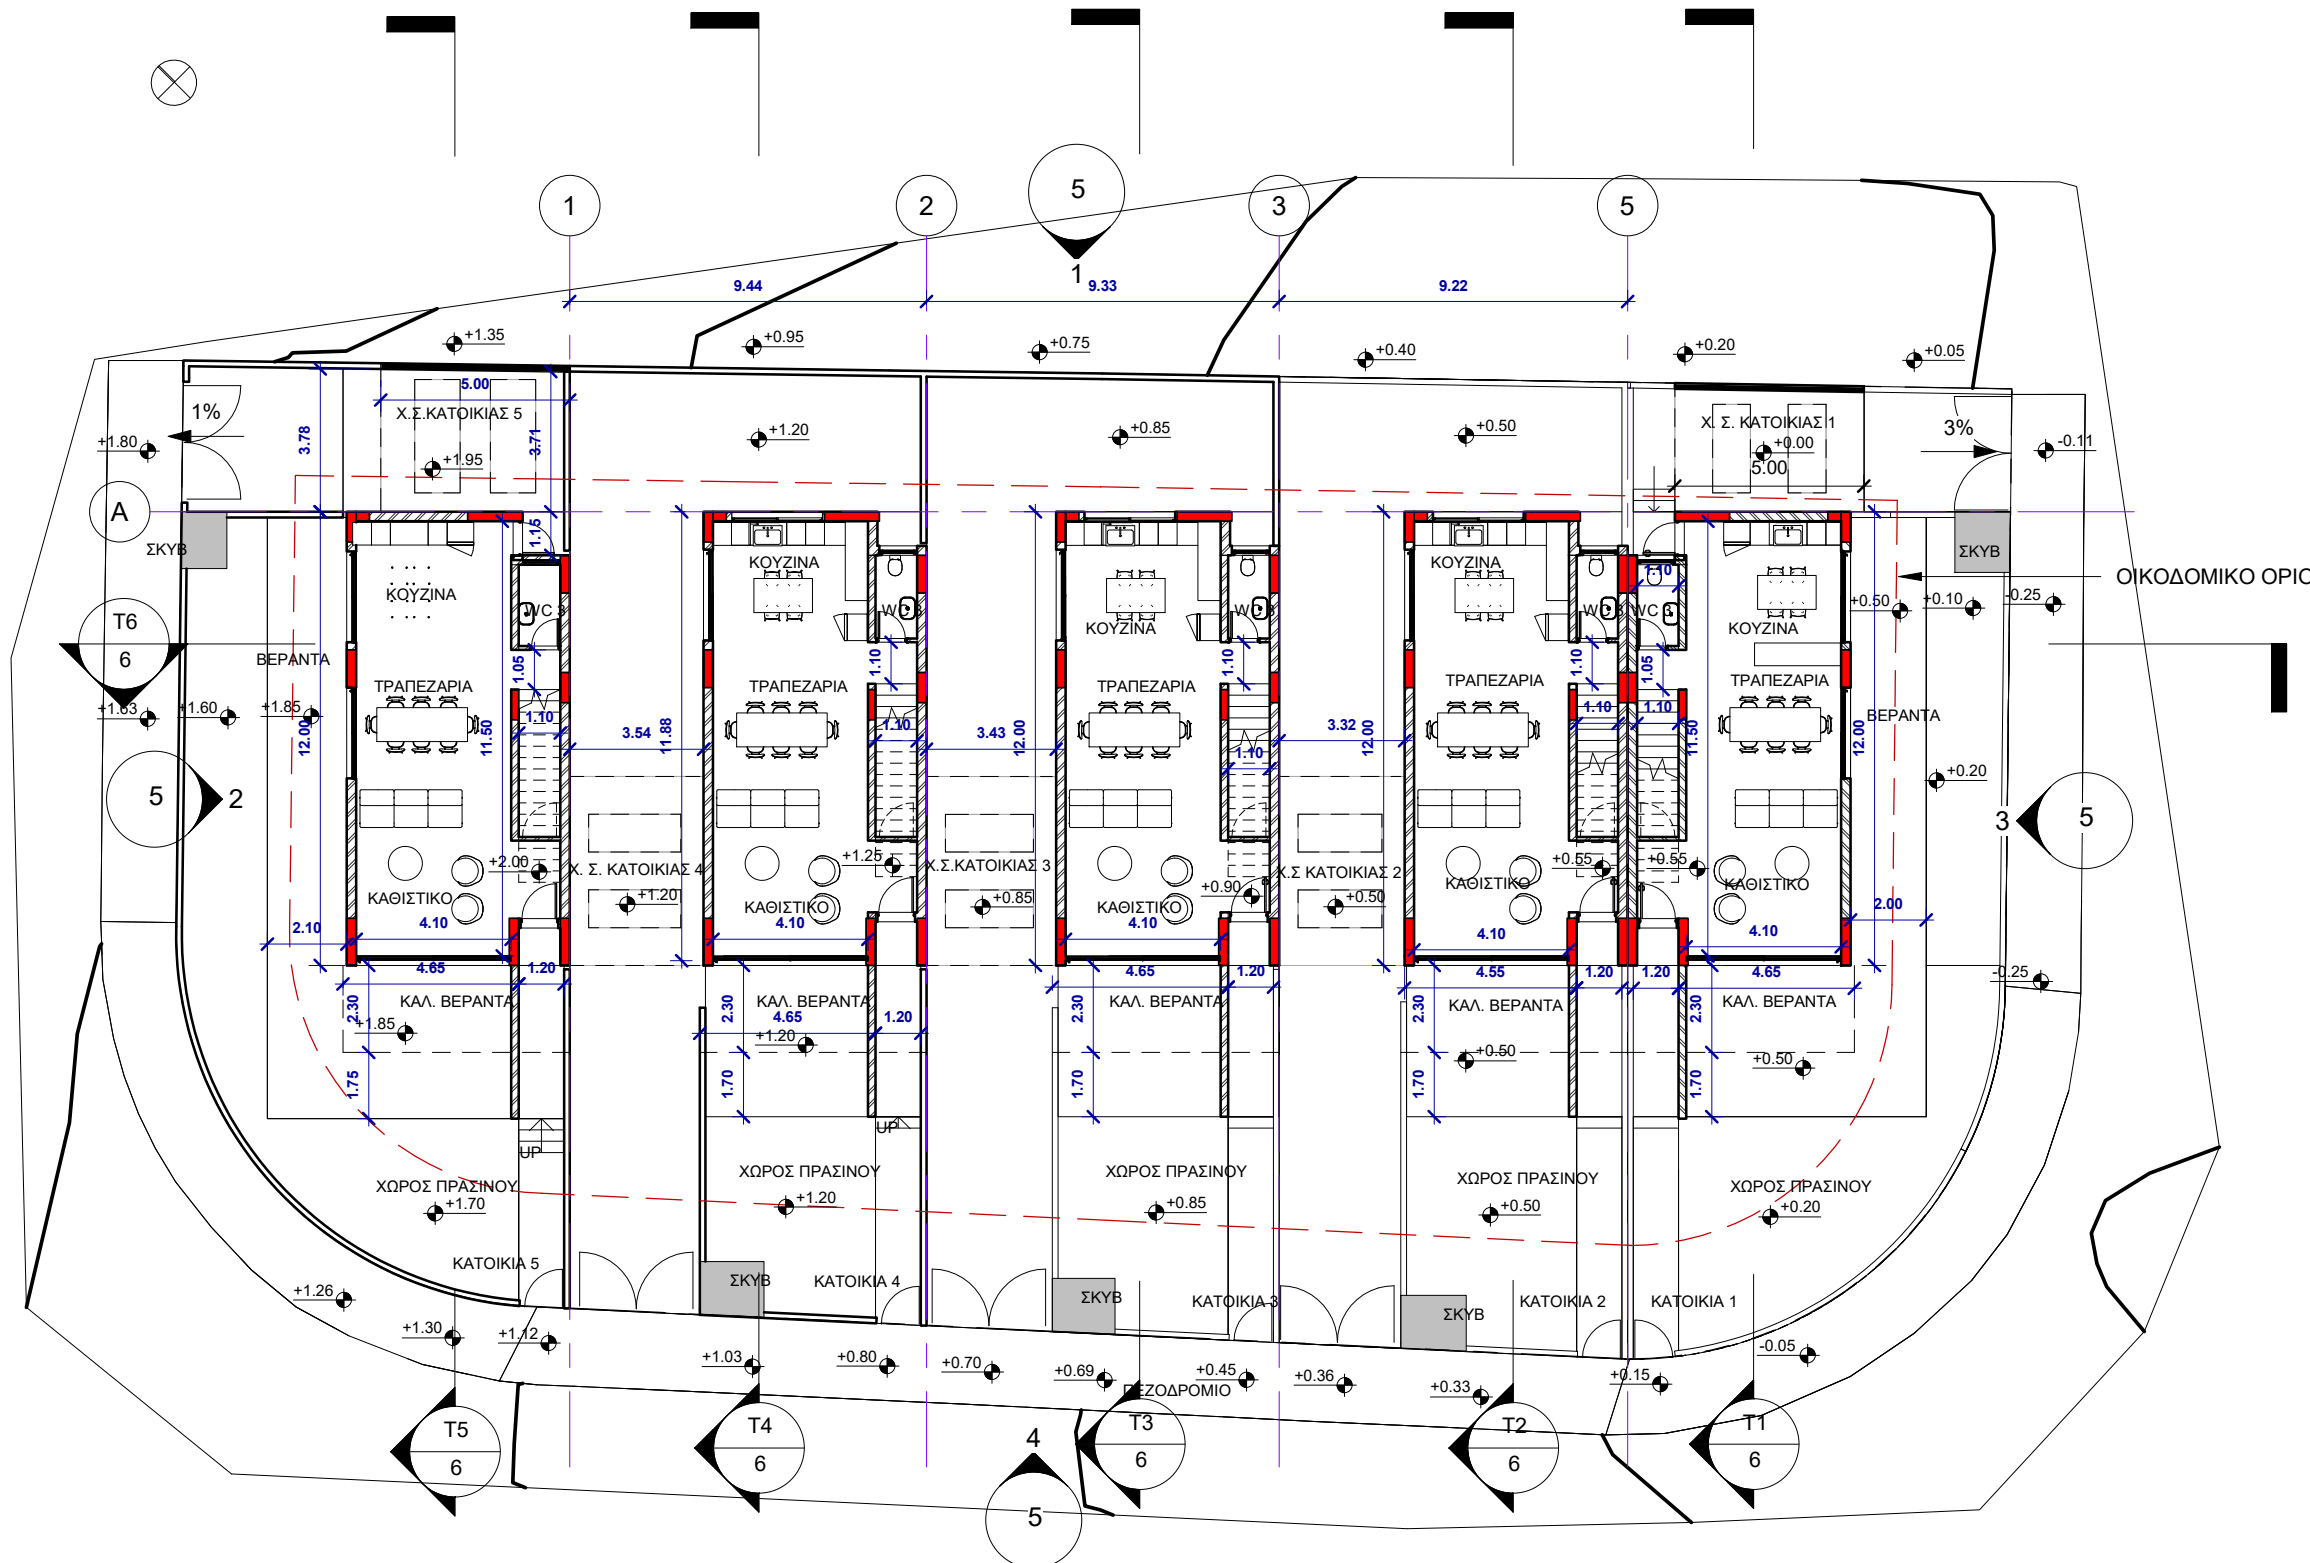

ΙΣΟΓΕΙΟ  
1:200