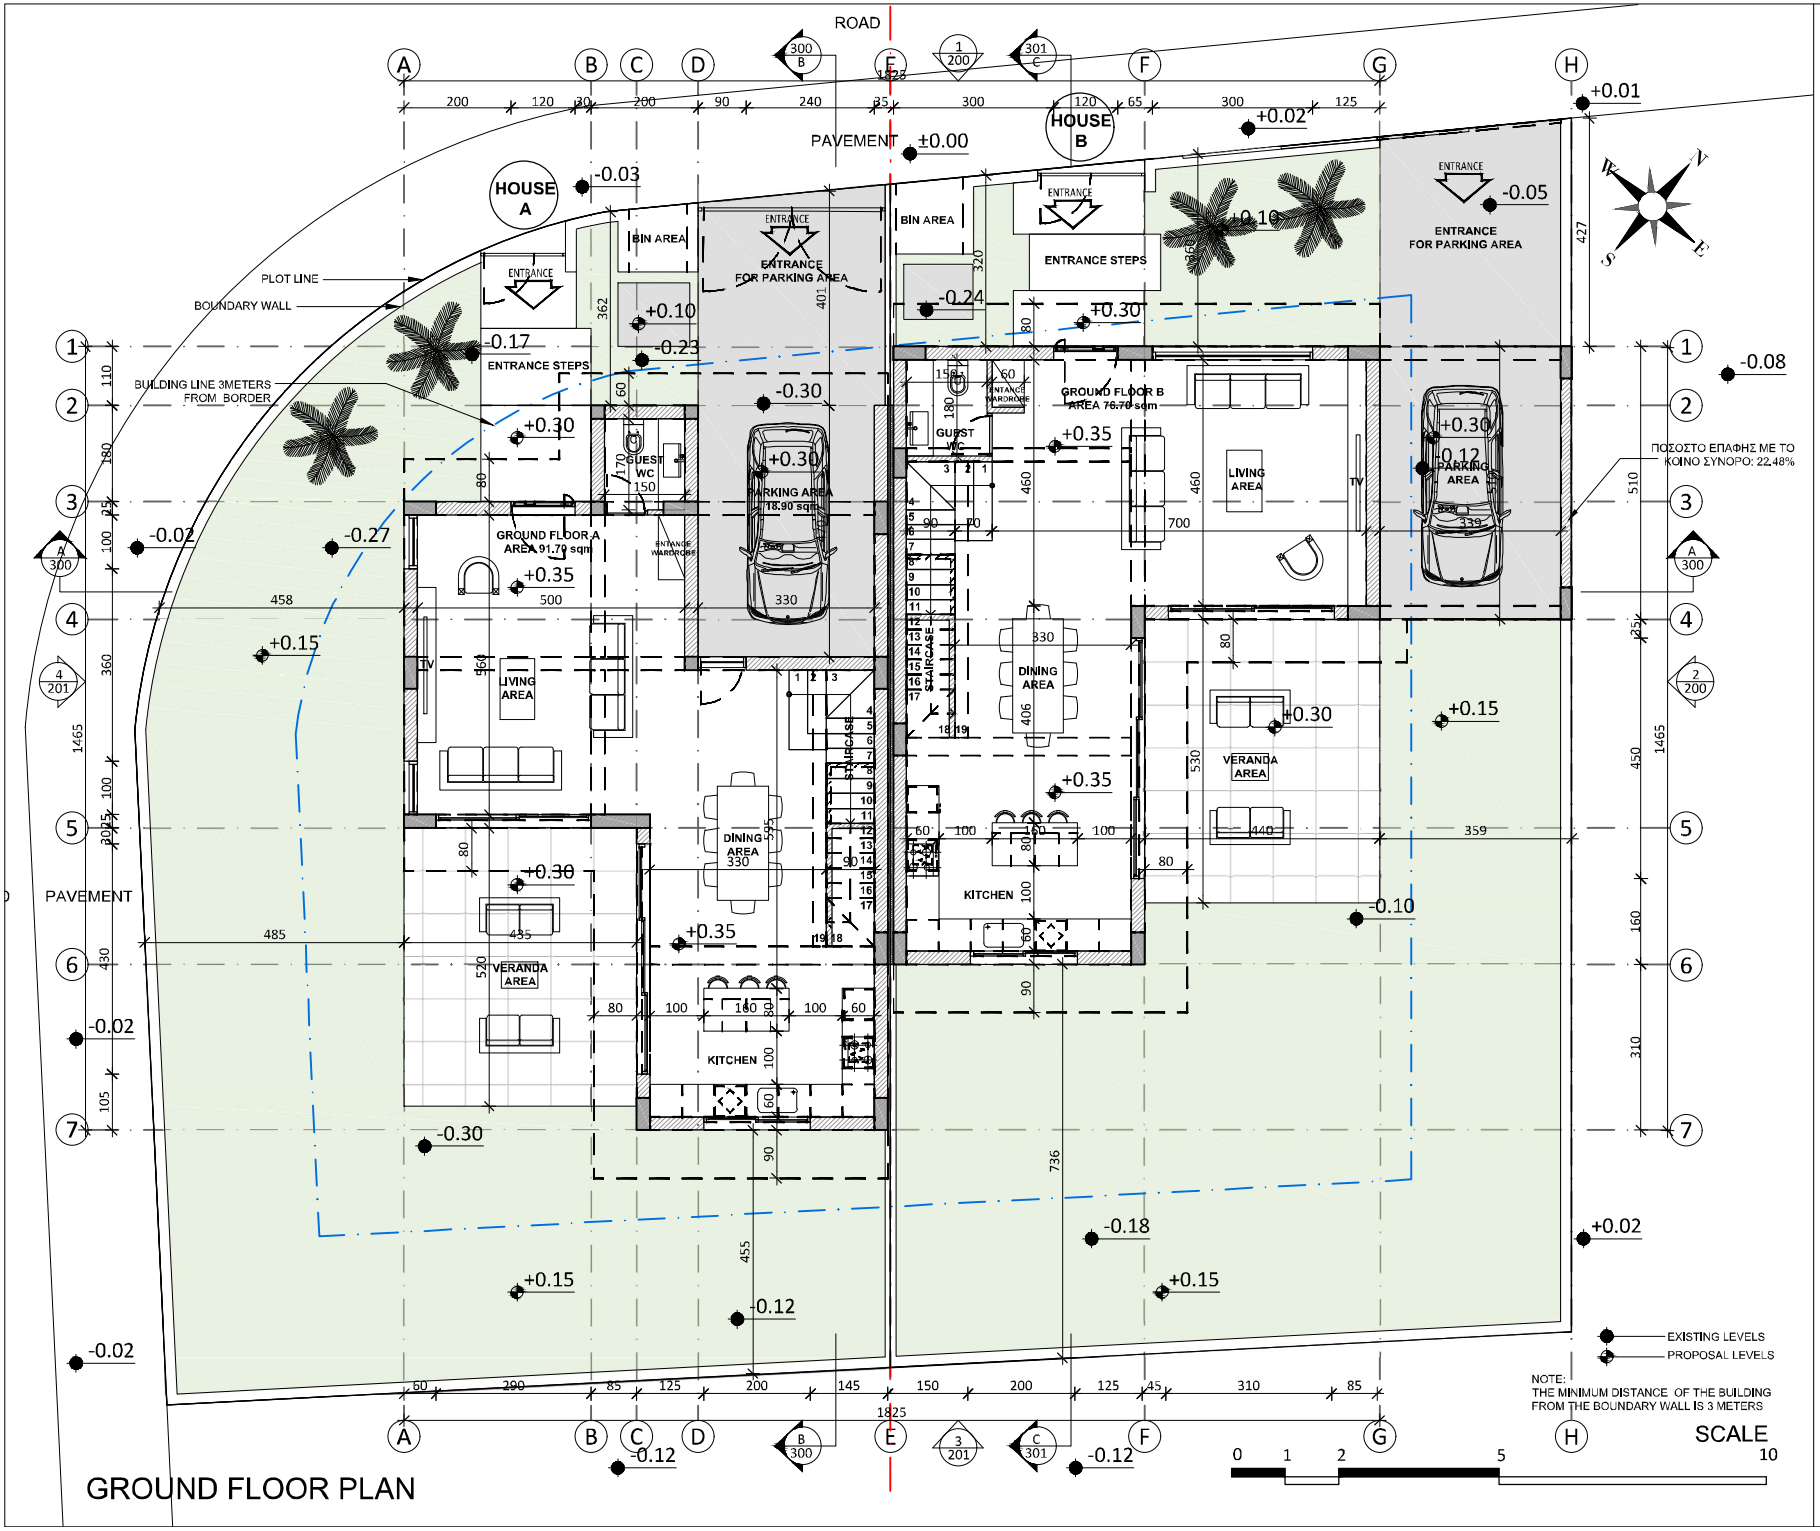

GROUND FLOOR PLAN

ΚΑΤΑΣΚΕΥΑΣΤΙΚΑ ΣΧΕΔΙΑ

ΤΟ ΚΑΘΕ ΣΧΕΔΙΟ ΝΑ ΜΕΛΕΤΗΘΕΙ ΣΕ ΣΥΝΔΥΑΣΜΟ ΜΕ ΟΛΑ ΤΑ ΣΧΕΤΙΚΑ ΑΡΧΙΤΕΚΤΟΝΙΚΑ, ΣΤΑΤΙΚΑ, ΗΛΕΚΤΡΟΜΗΧΑΝΟΛΟΓΙΚΑ ΚΑΙ ΣΧΕΔΙΑ ΛΕΠΤΟΜΕΡΕΙΩΝ. ΣΕ ΠΕΡΙΠΤΩΣΗ ΑΣΥΜΦΩΝΙΑΣ ΤΩΝ ΣΧΕΔΙΩΝ ΜΕΤΑΞΥ ΤΟΥΣ, ΤΟΥΤΟ ΑΝΑΦΕΡΕΤΑΙ ΑΜΕΣΩΣ ΣΤΟΝ ΕΠΙΒΛΕΠΟΝΤΑ ΜΗΧΑΝΙΚΟ.
ΟΛΕΣ ΟΙ ΔΙΑΣΤΑΣΕΙΣ ΝΑ ΠΑΙΡΝΟΝΤΑΙ ΑΠΟ ΤΑ ΑΡΧΙΤΕΚΤΟΝΙΚΑ ΣΧΕΔΙΑ. ΟΙ ΑΝΑΓΡΑΦΟΜΕΝΕΣ ΔΙΑΣΤΑΣΕΙΣ ΥΠΕΡΙΣΧΥΟΥΝ ΤΗΣ ΜΕΤΡΗΣΗΣ ΕΠΙ ΤΟΥ ΣΧΕΔΙΟΥ. ΟΛΕΣ ΟΙ ΔΙΑΣΤΑΣΕΙΣ ΝΑ ΕΛΕΓΧΟΝΤΑΙ ΣΤΟ ΕΡΓΟΤΑΞΙΟ ΠΡΙΝ ΑΡΧΙΣΟΥΝ ΟΙ ΕΡΓΑΣΙΕΣ ΚΑΙ ΠΡΙΝ ΠΑΡΑΓΓΕΛΘΕΙ ΟΤΙΔΗΠΟΤΕ.

GROUND FLOOR AREA
168.40 SQM

ΥΠΟΜΝΗΜΑ:

- ΟΠΛΙΣΜΕΝΟ ΣΚΥΡΟΔΕΜΑ
- ΑΠΟΓΟΣ
- ΓΡΑΜΜΗ ΑΠΟΣΤΑΣΗΣ 3Μ. ΑΠΟ ΤΟ ΣΥΝΟΡΟ
- ΤΥΠΟΣ ΠΑΡΑΘΥΡΟΥ / ΠΛΑΤΟΣ ΠΑΡΑΘΥΡΟΥ
- ΥΨΟΣ ΑΝΟΦΑΙΟΥ ΠΑΡΑΘΥΡΟΥ / ΧΑΜΗΛΟ ΠΑΡΑΘΥΡΟΥ (ΧΑΜΗΛΟ ΠΑΤΩΜΑ ΑΝΟΙΓΜΑΤΑ)
- ΤΥΠΟΣ ΘΥΡΑΣ
- ΥΨΟΣ ΑΝΟΦΑΙΟΥ ΘΥΡΑΣ / ΧΑΜΗΛΟ ΠΑΡΑΘΥΡΟΥ ΘΥΡΑΣ (ΧΑΜΗΛΟ ΠΑΤΩΜΑ ΑΝΟΙΓΜΑΤΑ)
- ΙΣΟΥΨΕΙΣ ΓΡΑΜΜΕΣ (ΦΥΣΙΚΟ ΕΔΑΦΟΣ)
- ΥΦΙΣΤΑΜΕΝΑ ΥΨΟΜΕΤΡΑ
- ΠΡΟΤΕΙΝΟΜΕΝΑ ΥΨΟΜΕΤΡΑ
- ΚΛΙΣΗ
- ΟΝΟΜΑ ΟΙΚΟΔΟΜΗΣ
- ΕΙΣΟΔΟΣ ΚΑΤΟΙΚΙΑΣ/ΑΡΙΘΜΟΣ ΔΙΑΜΕΡΙΣΜΑΤΟΣ
- ΤΥΠΟΣ ΕΡΜΑΡΙΟΥ
- ΑΡΧΙΤΕΚΤΟΝΙΚΟΙ ΑΞΟΝΕΣ ΚΑΤΑΣΚΕΥΗΣ
- ΚΙΝΗΤΑ ΕΠΙΠΛΑ
- ΑΝΑΘΕΩΡΗΣΗ

REV NO.	DATE	REVISION DESCRIPTION	NAME
003	12/4/22	ΟΛΟΚΛΗΡΩΣΗ ΣΧΕΔΙΩΝ	Α.Σ
002	24/3/22	ΠΡΟΣΧΕΔΙΑ - ΚΑΤΟΨΕΙΣ-ΟΨΕΙΣ	Ε.Μ
001	17/1/22	ΠΡΟΣΧΕΔΙΑ - ΚΑΤΟΨΕΙΣ	Α.Σ
	10/1/22	ΠΡΟΣΧΕΔΙΑ - ΚΑΤΟΨΕΙΣ	Α.Σ

ΣΦΡΑΓΙΔΑ ΚΑΙ ΥΠΟΓΡΑΦΗ ΜΕΛΕΤΗΤΗ

PROJECT DETAILS

DATE: 24/03/2022
ADDRESS: PYLA-LARNACA
AREA: 570 τ.μ.
DESIGNED: PS

PS ARCHITECTS
KONSTANTINOU PALAIOLOGOU 20,
OFFICE 1-2, PETROLINA COURT
LARNACA 6036, CYPRUS
Tel : 24 650064
Cell : 96 512878
E-mail : info@psavva.com

ΤΟ ΣΧΕΔΙΟ ΑΥΤΟ ΕΝΑΙ ΠΝΕΥΜΑΤΙΚΗ ΙΔΙΟΚΤΗΣΙΑ ΤΗΣ PS ARCHITECTURE & DESIGN

PROJECT DESCRIPTION
PYLA RESIDENCE

DRAWING TITLE
GROUND FLOOR PLAN

DRAWING SCALE
1:100 @A3

PROJECT NUMBER
0136

DRAWING NUMBER
100

REV NO.
N/A

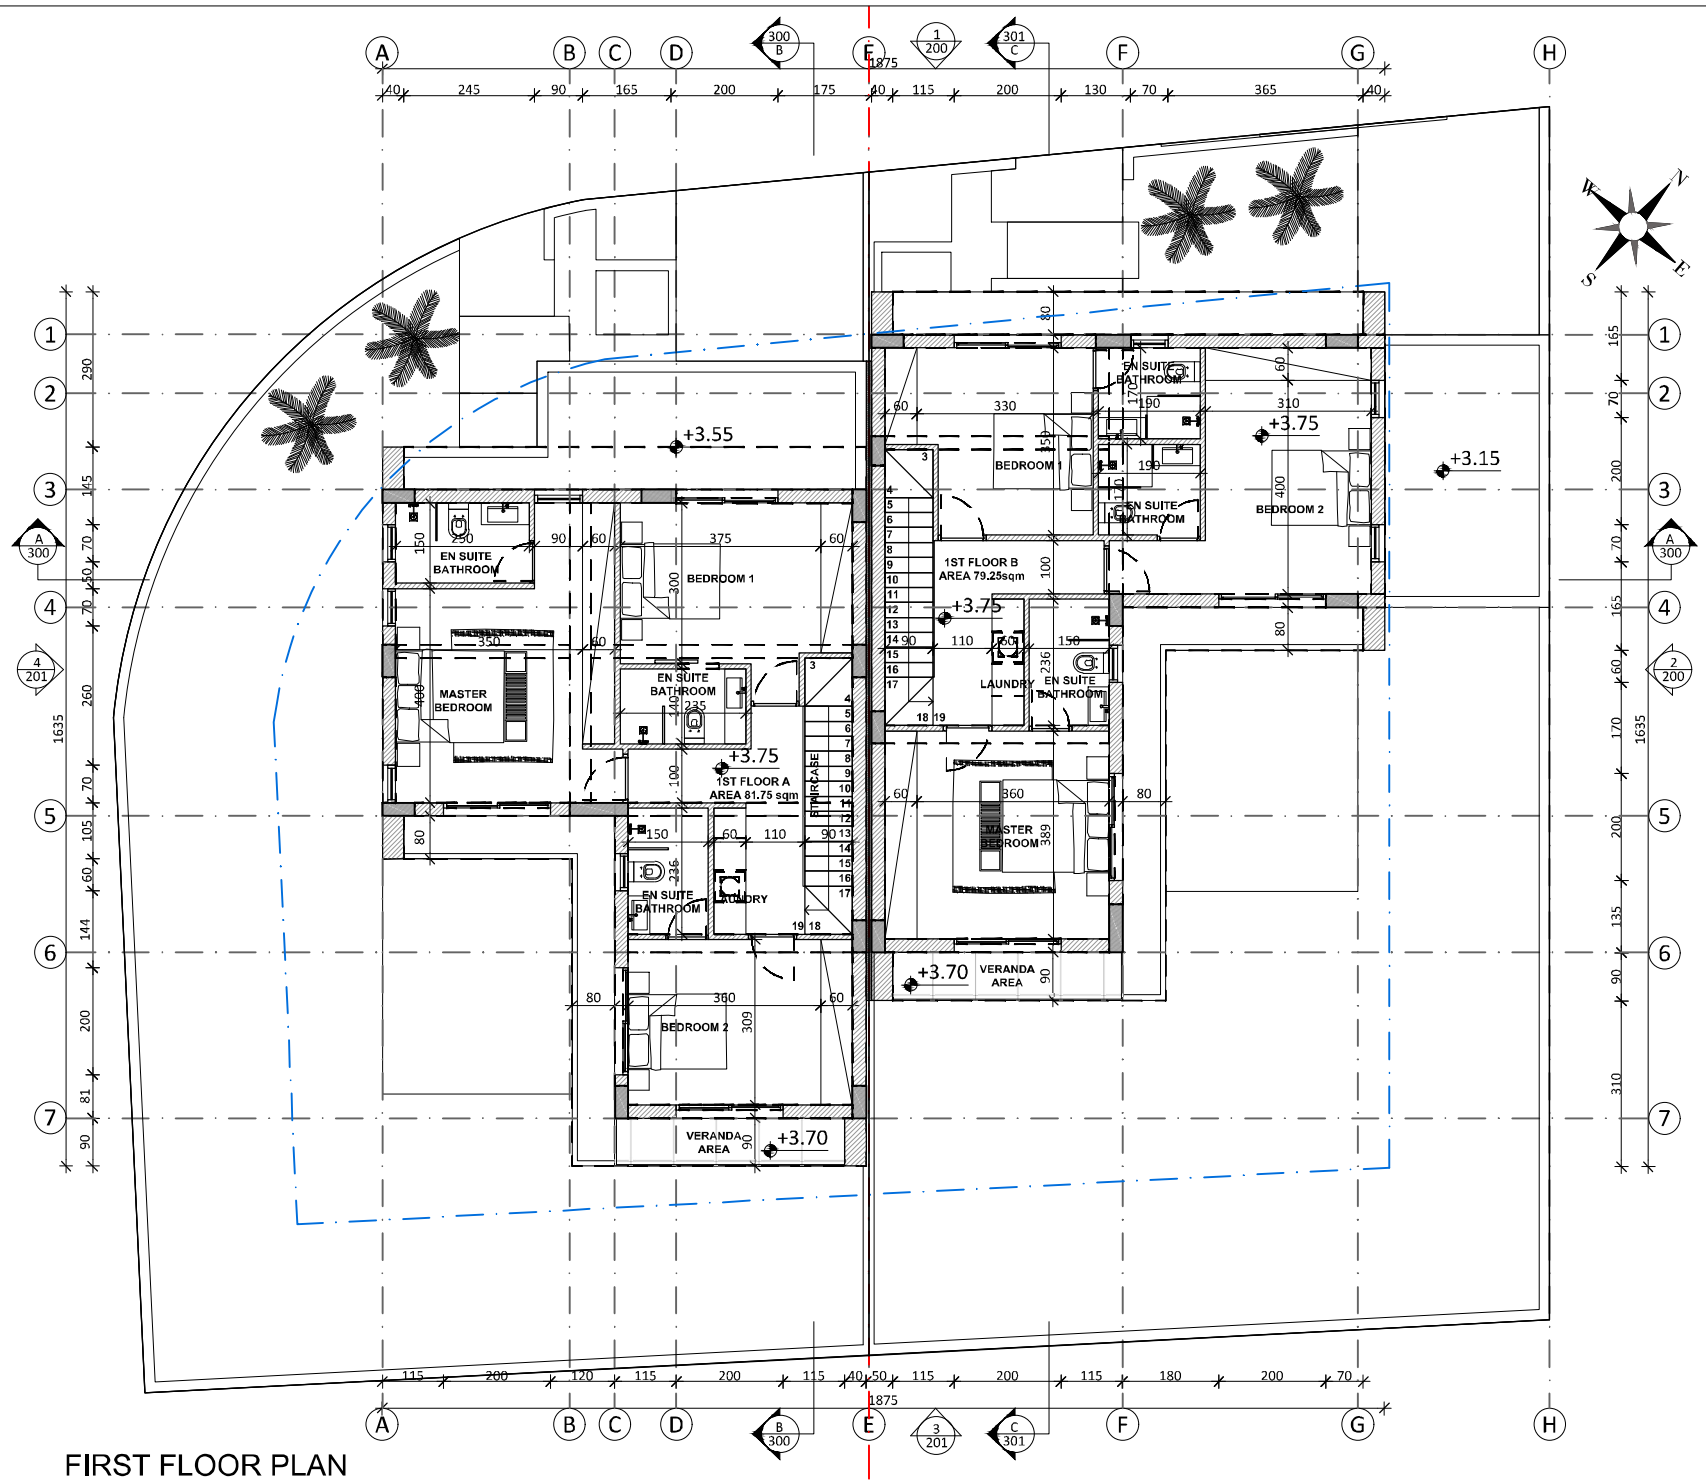

FIRST FLOOR PLAN

ΚΑΤΑΣΚΕΥΑΣΤΙΚΑ ΣΧΕΔΙΑ

ΤΟ ΚΑΘΕ ΣΧΕΔΙΟ ΝΑ ΜΕΛΕΤΗΘΕΙ ΣΕ ΣΥΝΔΥΑΣΜΟ ΜΕ ΟΛΑ ΤΑ ΣΧΕΤΙΚΑ ΑΡΧΙΤΕΚΤΟΝΙΚΑ, ΣΤΑΤΙΚΑ, ΗΛΕΚΤΡΟΜΗΧΑΝΟΛΟΓΙΚΑ ΚΑΙ ΣΧΕΔΙΑ ΛΕΠΤΟΜΕΡΕΙΩΝ. ΣΕ ΠΕΡΙΠΤΩΣΗ ΑΣΥΜΦΩΝΙΑΣ ΤΩΝ ΣΧΕΔΙΩΝ ΜΕΤΑΞΥ ΤΟΥΣ, ΤΟΥΤΟ ΑΝΑΦΕΡΕΤΑΙ ΑΜΕΣΩΣ ΣΤΟΝ ΕΠΙΒΛΕΠΟΝΤΑ ΜΗΧΑΝΙΚΟ.
ΟΛΕΣ ΟΙ ΔΙΑΣΤΑΣΕΙΣ ΝΑ ΠΑΙΡΝΟΝΤΑΙ ΑΠΟ ΤΑ ΑΡΧΙΤΕΚΤΟΝΙΚΑ ΣΧΕΔΙΑ. ΟΙ ΑΝΑΓΡΑΦΟΜΕΝΕΣ ΔΙΑΣΤΑΣΕΙΣ ΥΠΕΡΙΣΧΥΟΥΝ ΤΗΣ ΜΕΤΡΗΣΗΣ ΕΠΙ ΤΟΥ ΣΧΕΔΙΟΥ. ΟΛΕΣ ΟΙ ΔΙΑΣΤΑΣΕΙΣ ΝΑ ΕΛΕΓΧΟΝΤΑΙ ΣΤΟ ΕΡΓΟΤΑΞΙΟ ΠΡΙΝ ΑΡΧΙΣΟΥΝ ΟΙ ΕΡΓΑΣΙΕΣ ΚΑΙ ΠΡΙΝ ΠΑΡΑΓΓΕΛΘΕΙ ΟΤΙΔΗΠΟΤΕ.

1ST FLOOR AREA
161.00 SQM

ΥΠΟΜΝΗΜΑ:

- ΟΠΛΙΣΜΕΝΟ ΣΚΥΡΟΔΕΜΑ
- ΤΥΠΟΣ ΠΑΡΑΘΥΡΟΥ
- ΠΛΑΤΟΣ ΠΑΡΑΘΥΡΟΥ
- ΥΨΟΣ ΑΠΦΘΑΛΟΥ ΠΑΡΑΘΥΡΟΥ
- ΧΑΜΗΛΟ ΓΕΙΣΩΜΑΤΟΣ ΠΑΡΑΘΥΡΟΥ (ΧΑΜΗΛΟΚΑΣΤΕΛΑ ΑΝΟΙΓΜΑΤΑ)
- ΤΥΠΟΣ ΘΥΡΑΣ
- ΥΨΟΣ ΑΠΦΘΑΛΟΥ ΘΥΡΑΣ
- ΧΑΜΗΛΟ ΓΕΙΣΩΜΑΤΟΣ ΘΥΡΑΣ (ΧΑΜΗΛΟΚΑΣΤΕΛΑ ΑΝΟΙΓΜΑΤΑ)
- ΙΣΟΥΨΕΙΣ ΓΡΑΜΜΕΣ (ΦΥΣΙΚΟ ΕΔΑΦΟΣ)
- ΥΦΙΣΤΑΜΕΝΑ ΥΨΟΜΕΤΡΑ
- ΠΡΟΤΕΙΝΟΜΕΝΑ ΥΨΟΜΕΤΡΑ
- ΚΛΙΣΗ
- ΑΠΟΓΟΣ
- ΠΡΑΜΙΝΗ ΑΠΟΣΤΑΣΗΣ 3Μ. ΑΠΟ ΤΟ ΣΥΝΟΡΟ
- ΟΝΟΜΑ ΟΙΚΟΔΟΜΗΣ
- ΕΙΣΟΔΟΣ ΚΑΤΟΙΚΙΑΣ/ΑΡΙΘΜΟΣ ΔΙΑΜΕΡΙΣΜΑΤΟΣ
- ΤΥΠΟΣ ΕΡΜΑΡΙΟΥ
- ΑΡΧΙΤΕΚΤΟΝΙΚΟΙ ΑΞΟΝΕΣ ΚΑΤΑΣΚΕΥΗΣ
- ΚΙΝΗΤΑ ΕΠΙΠΛΑ
- ΑΝΑΘΕΩΡΗΣΗ

REV NO.	DATE	REVISION DESCRIPTION	NAME
003	12/4/22	ΟΛΟΚΛΗΡΩΣΗ ΣΧΕΔΙΩΝ	Α,Σ
002	24/3/22	ΠΡΟΣΧΕΔΙΑ - ΚΑΤΟΨΕΙΣ-ΟΨΕΙΣ	Ε,Μ
001	17/1/22	ΠΡΟΣΧΕΔΙΑ - ΚΑΤΟΨΕΙΣ	Α,Σ
	10/1/22	ΠΡΟΣΧΕΔΙΑ - ΚΑΤΟΨΕΙΣ	Α,Σ

ΣΦΡΑΓΙΔΑ ΚΑΙ ΥΠΟΓΡΑΦΗ ΜΕΛΕΤΗΤΗ

PROJECT DETAILS

DATE: 24/03/2022
ADDRESS: PYLA-LARNACA
AREA: 570 τ.μ.
DESIGNED: PS

PS ARCHITECTS
KONSTANTINOU PALAIOLOGOU 20,
OFFICE 1-2, PETROLINA COURT
LARNACA 6036, CYPRUS
Tel : 24 650064
Cell : 96 512878
E-mail : info@psavva.com

ΤΟ ΣΧΕΔΙΟ ΑΥΤΟ ΕΝΑΙ ΠΝΕΥΜΑΤΙΚΗ ΙΔΙΟΚΤΗΣΙΑ ΤΗΣ PS ARCHITECTURE & DESIGN

PROJECT DESCRIPTION: PYLA RESIDENCE
DRAWING TITLE: FIRST FLOOR PLAN
DRAWING SCALE: 1:100 @A3
PROJECT NUMBER: 0136
DRAWING NUMBER: 101
REV NO.: N/A