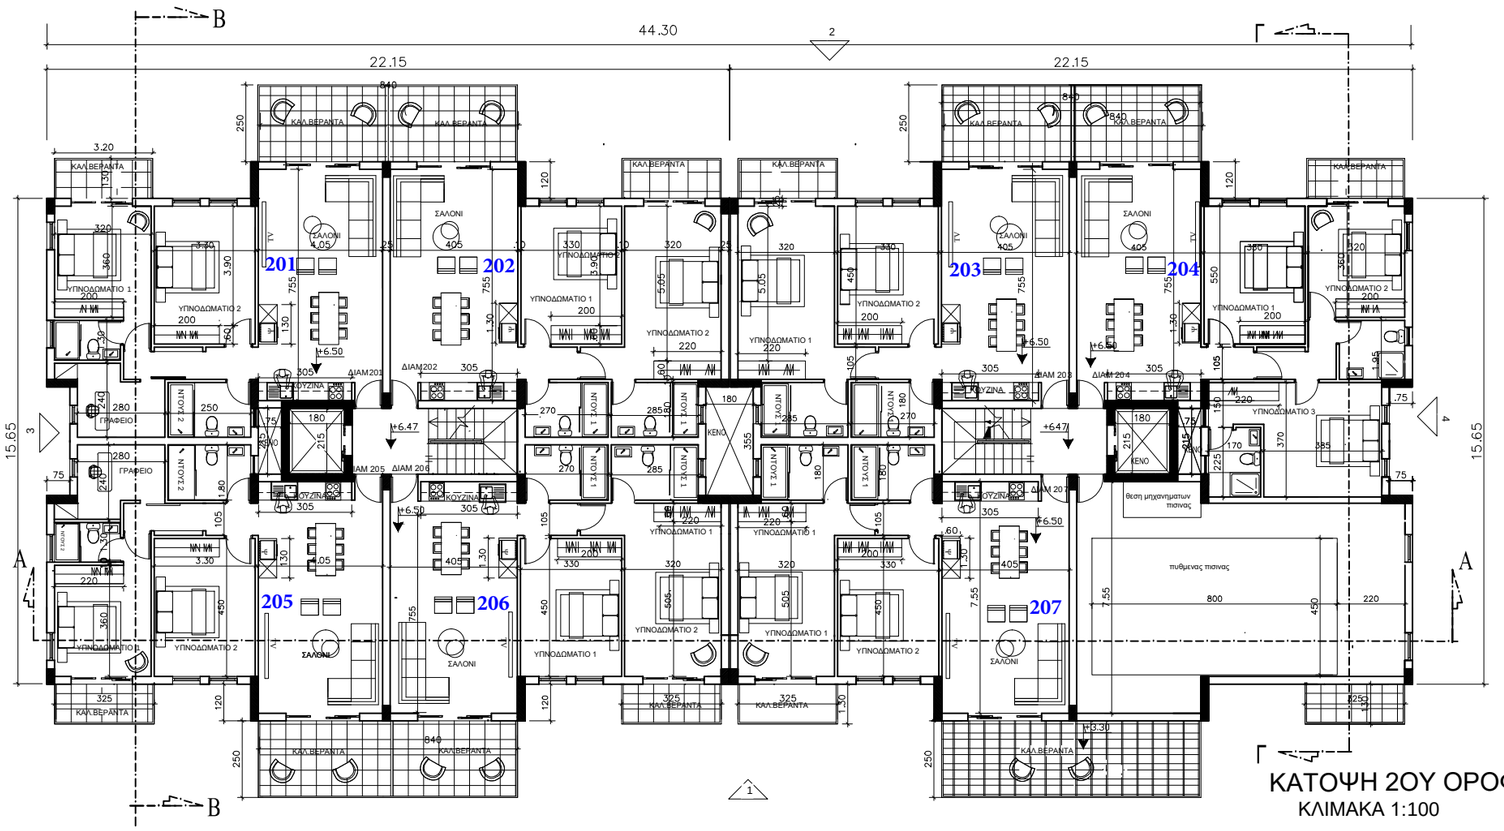
44.30
22.15
22.15
15.65
201
202
203
204
205
206
207
ΣΑΛΟΝΙ
ΚΑΛ.ΒΕΡΑΝΤΑ
ΥΠΝΟΔΩΜΑΤΙΟ 1
ΥΠΝΟΔΩΜΑΤΙΟ 2
ΥΠΝΟΔΩΜΑΤΙΟ 3
ΚΟΥΖΙΝΑ
ΓΡΑΦΕΙΟ
ΝΙΤΟΥΣ 1
ΝΙΤΟΥΣ 2
ΚΕΝΟ
πυθμένας πισινας
θεση μηχανηματων πισινας
ΚΑΤΟΨΗ 2ΟΥ ΟΡΟΦΟΥ
ΚΛΙΜΑΚΑ 1:100