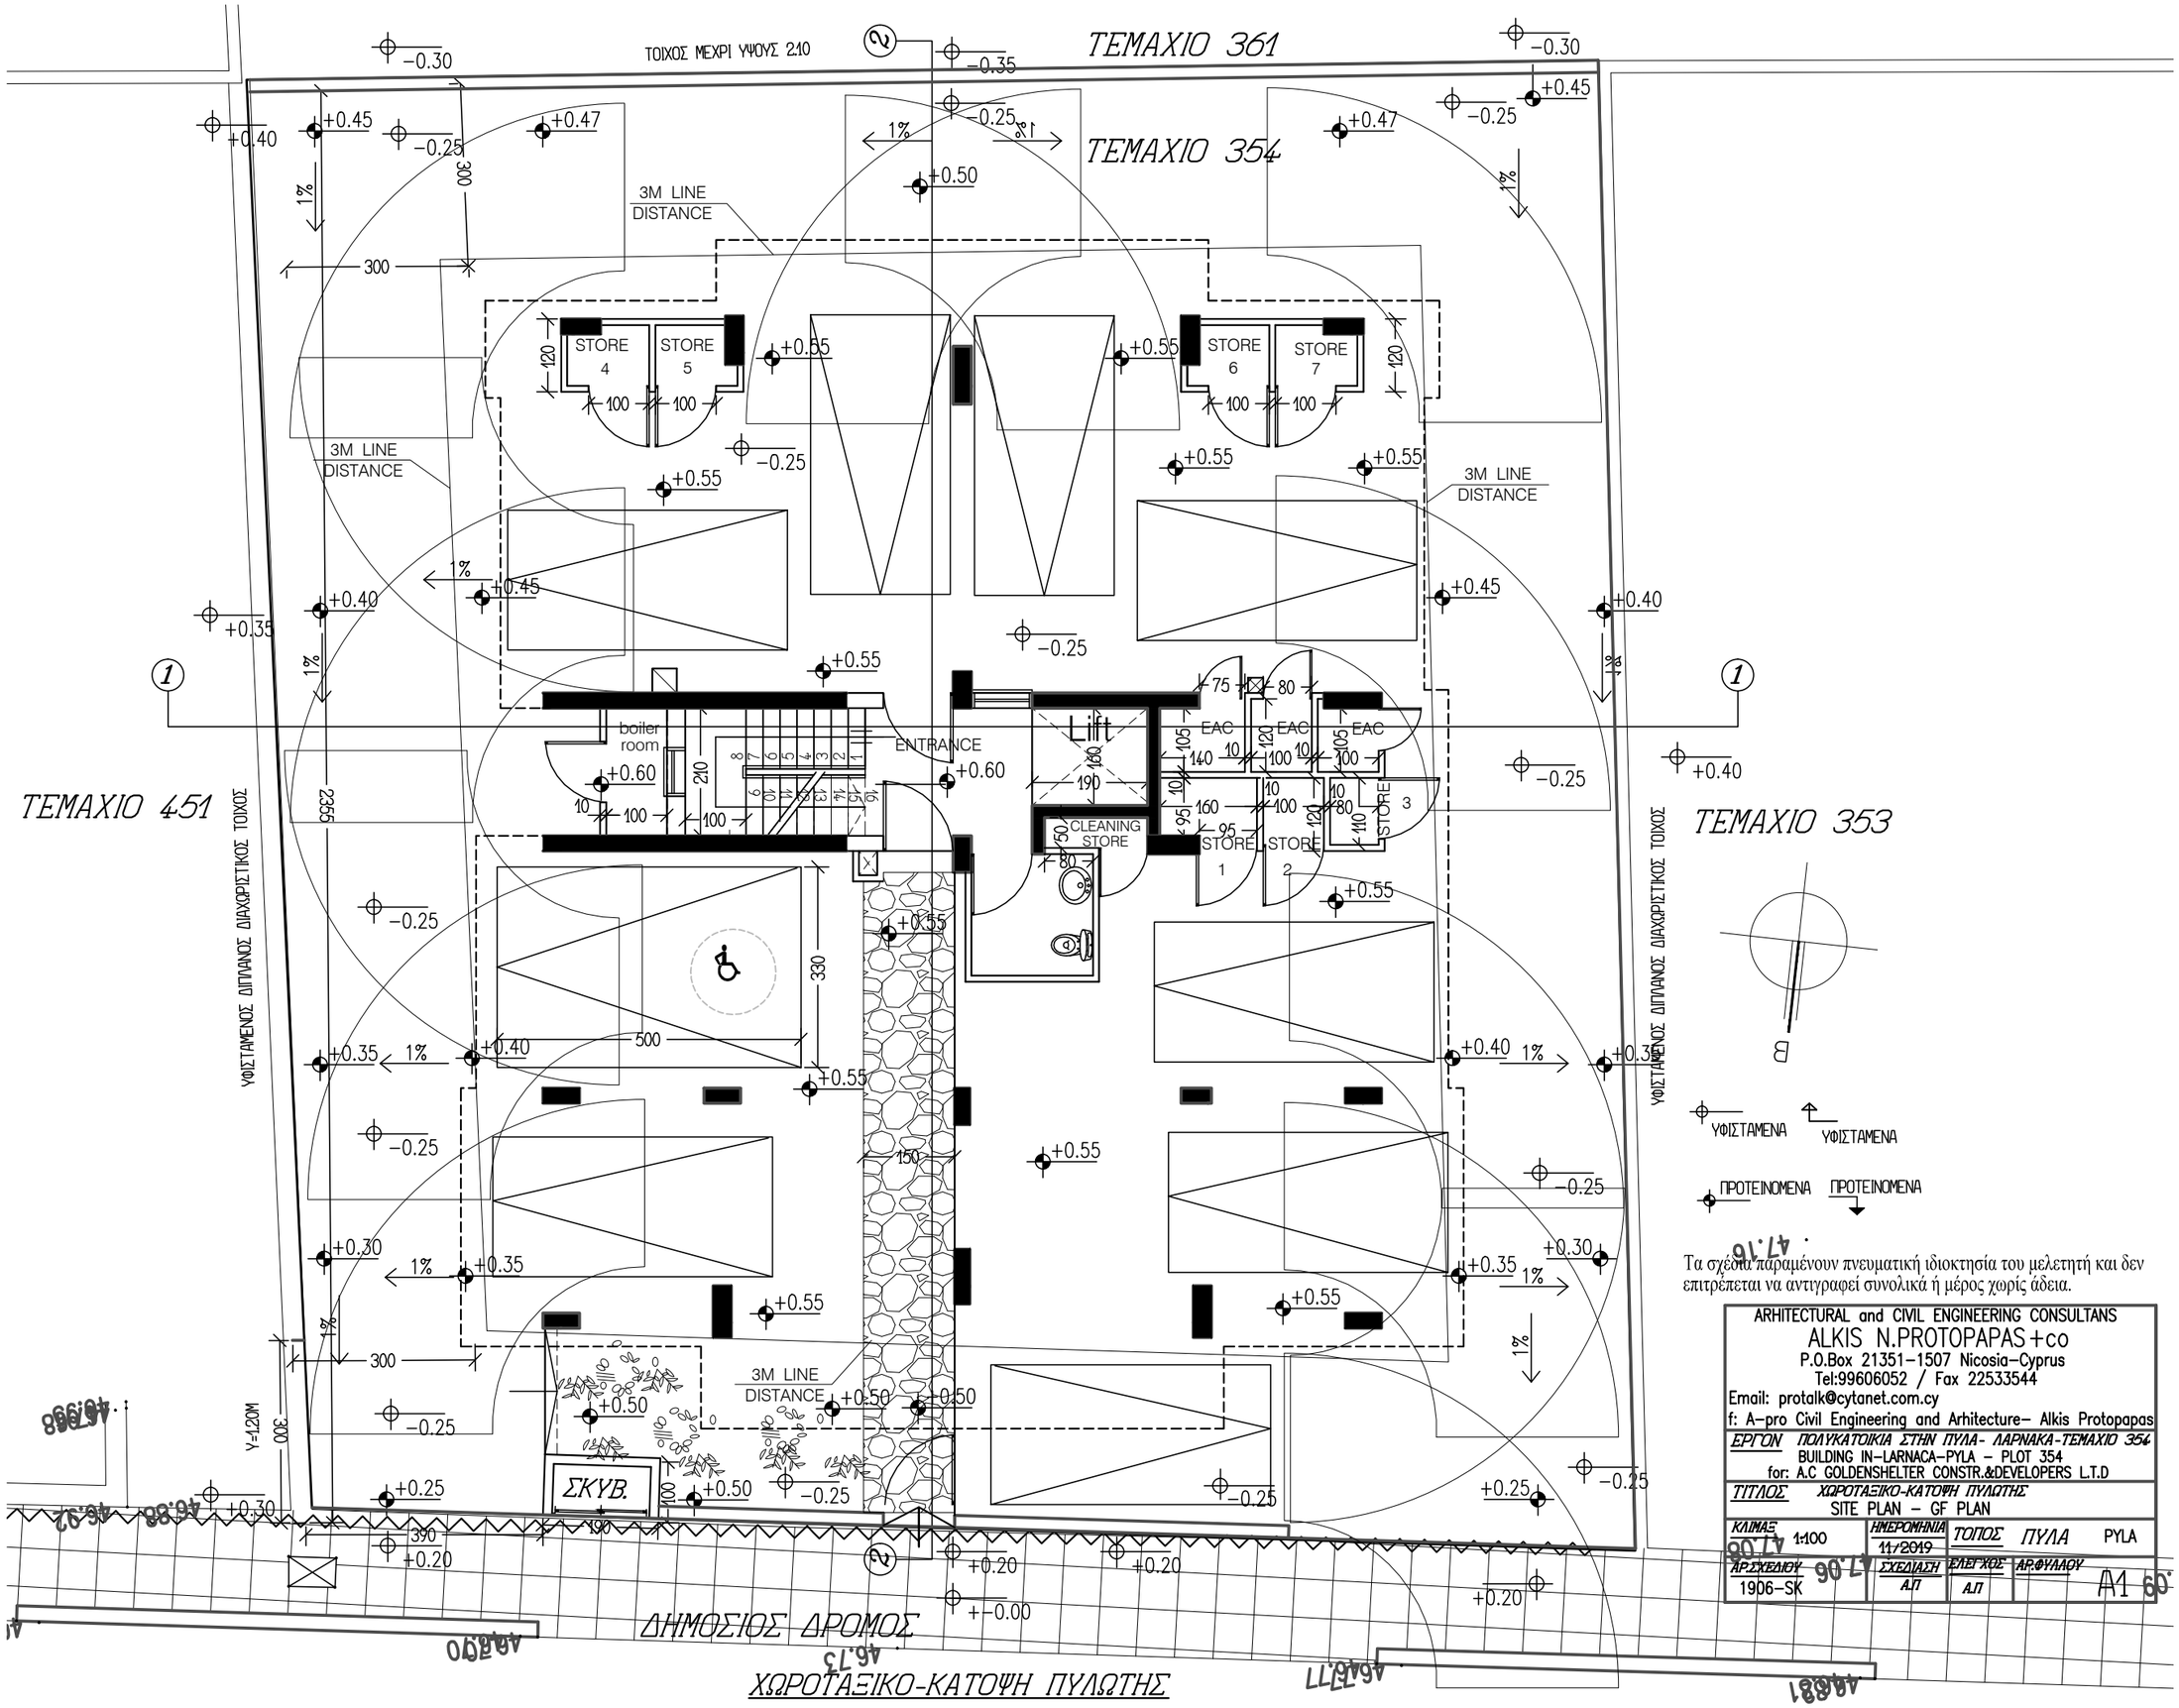

ΧΩΡΟΤΑΞΙΚΟ-ΚΑΤΟΨΗ ΠΥΛΩΤΗΣ

GROUND FLOOR PLAN

Τα σχέδια παραμένουν πνευματική ιδιοκτησία του μελετητή και δεν επιτρέπεται να αντιγραφεί συνολικά ή μέρος χωρίς άδεια.

ARHITECTURAL and CIVIL ENGINEERING CONSULTANS
ALKIS N.PROTOPAPAS+co
P.O.Box 21351-1507 Nicosia-Cyprus
Tel:99606052 / Fax 22533544
Email: protalk@cytanet.com.cy
f: A-pro Civil Engineering and Arhitecture- Alkis Protopapas

ΕΡΓΟΝ	ΠΟΛΥΚΑΤΟΙΚΙΑ ΣΤΗΝ ΠΥΛΑ- ΛΑΡΝΑΚΑ-ΤΕΜΑΧΙΟ 354 BUILDING IN-LARNACA-PYLA - PLOT 354 for: A.C GOLDENSHELTER CONSTR.&DEVELOPERS L.T.D		
ΤΙΤΛΟΣ	ΧΩΡΟΤΑΞΙΚΟ-ΚΑΤΟΨΗ ΠΥΛΩΤΗΣ SITE PLAN - GF PLAN		
ΚΛΙΜΑΞ 1:100	ΗΜΕΡΟΜΗΝΙΑ 11/2019	ΤΟΠΟΣ ΠΥΛΑ	PYLA
ΑΡ.ΣΧΕΔΙΟΥ 1906-SK	ΣΧΕΔΙΑΣΗ ΑΠ	ΕΛΕΓΧΟΣ ΑΠ	ΑΡ.ΦΥΛΛΟΥ A1