



Michael Constantinou
 Chartered Architects RIBA
 MICHAEL KONSTANTINOU Architects-civil Engineers
 & Associates Kifissos, Athens

149, Grigon Alkrentiou Agios Demetrios, Nicosia 2369,
 Tel: 22775883, Fax: 22775056

client	ΑΔΑΜΟΣ ΠΑΥΚΑΙΝΟΥ		
drawing	ΚΑΤΩΦΗ ΙΣΤΟΡΙΟΥ		
scale	drawn by	drawing no	date
1:100	E.E.	2	12/2024

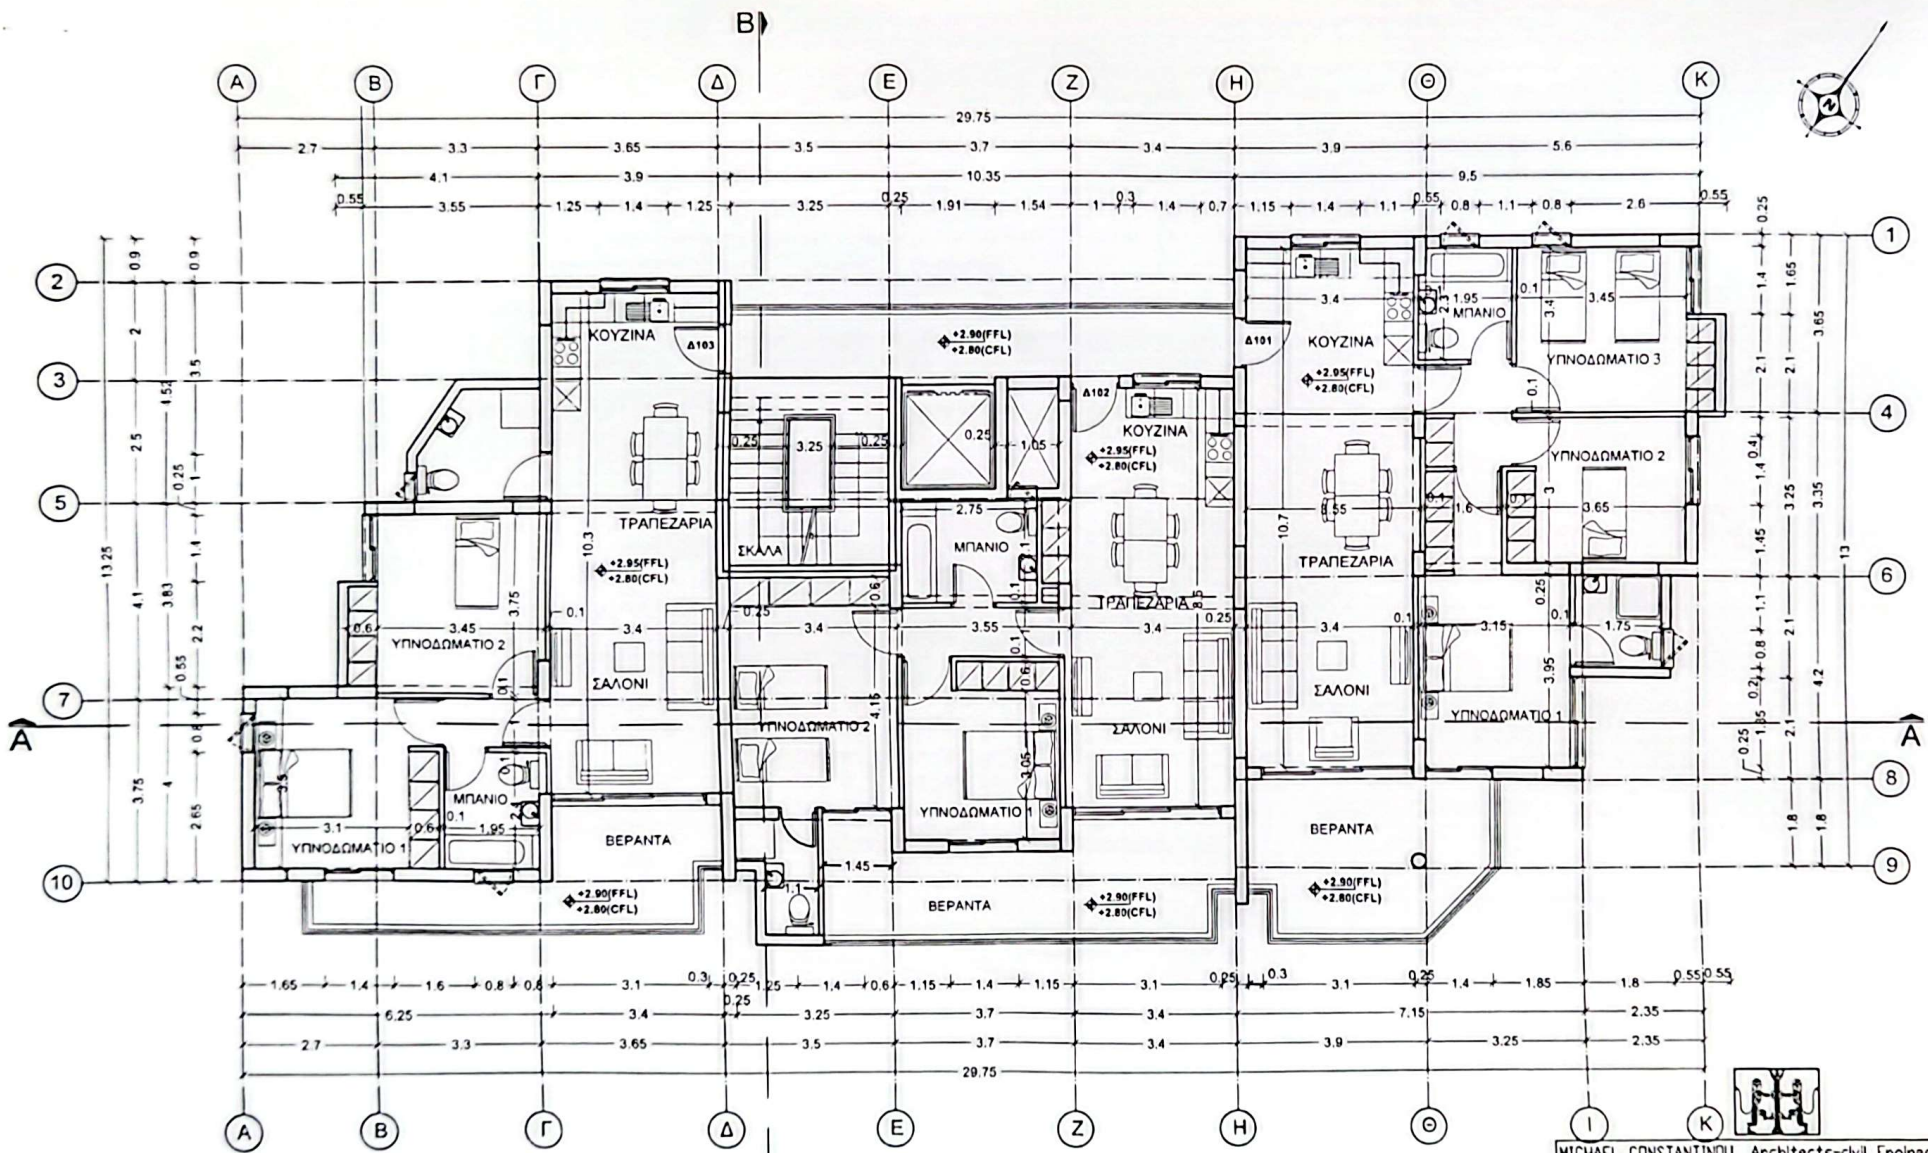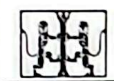


MICHAEL CONSTANTINOU Architects-civil Engineers- Interior Designers			
149, Grigori Afxentiou, Agios Demetrios, Nicosia 2369, Tel.22773883, Fax 22773056			
client ΑΔΑΜΟΣ ΓΥΛΚΑΙΝΟΥ			
drawing ΚΑΤΩΦΗ ΠΡΩΤΟΥ ΟΡΟΦΟΥ			
scale 1/100	drawn by Ε.Ε.	drawing no. 3	date 3/25

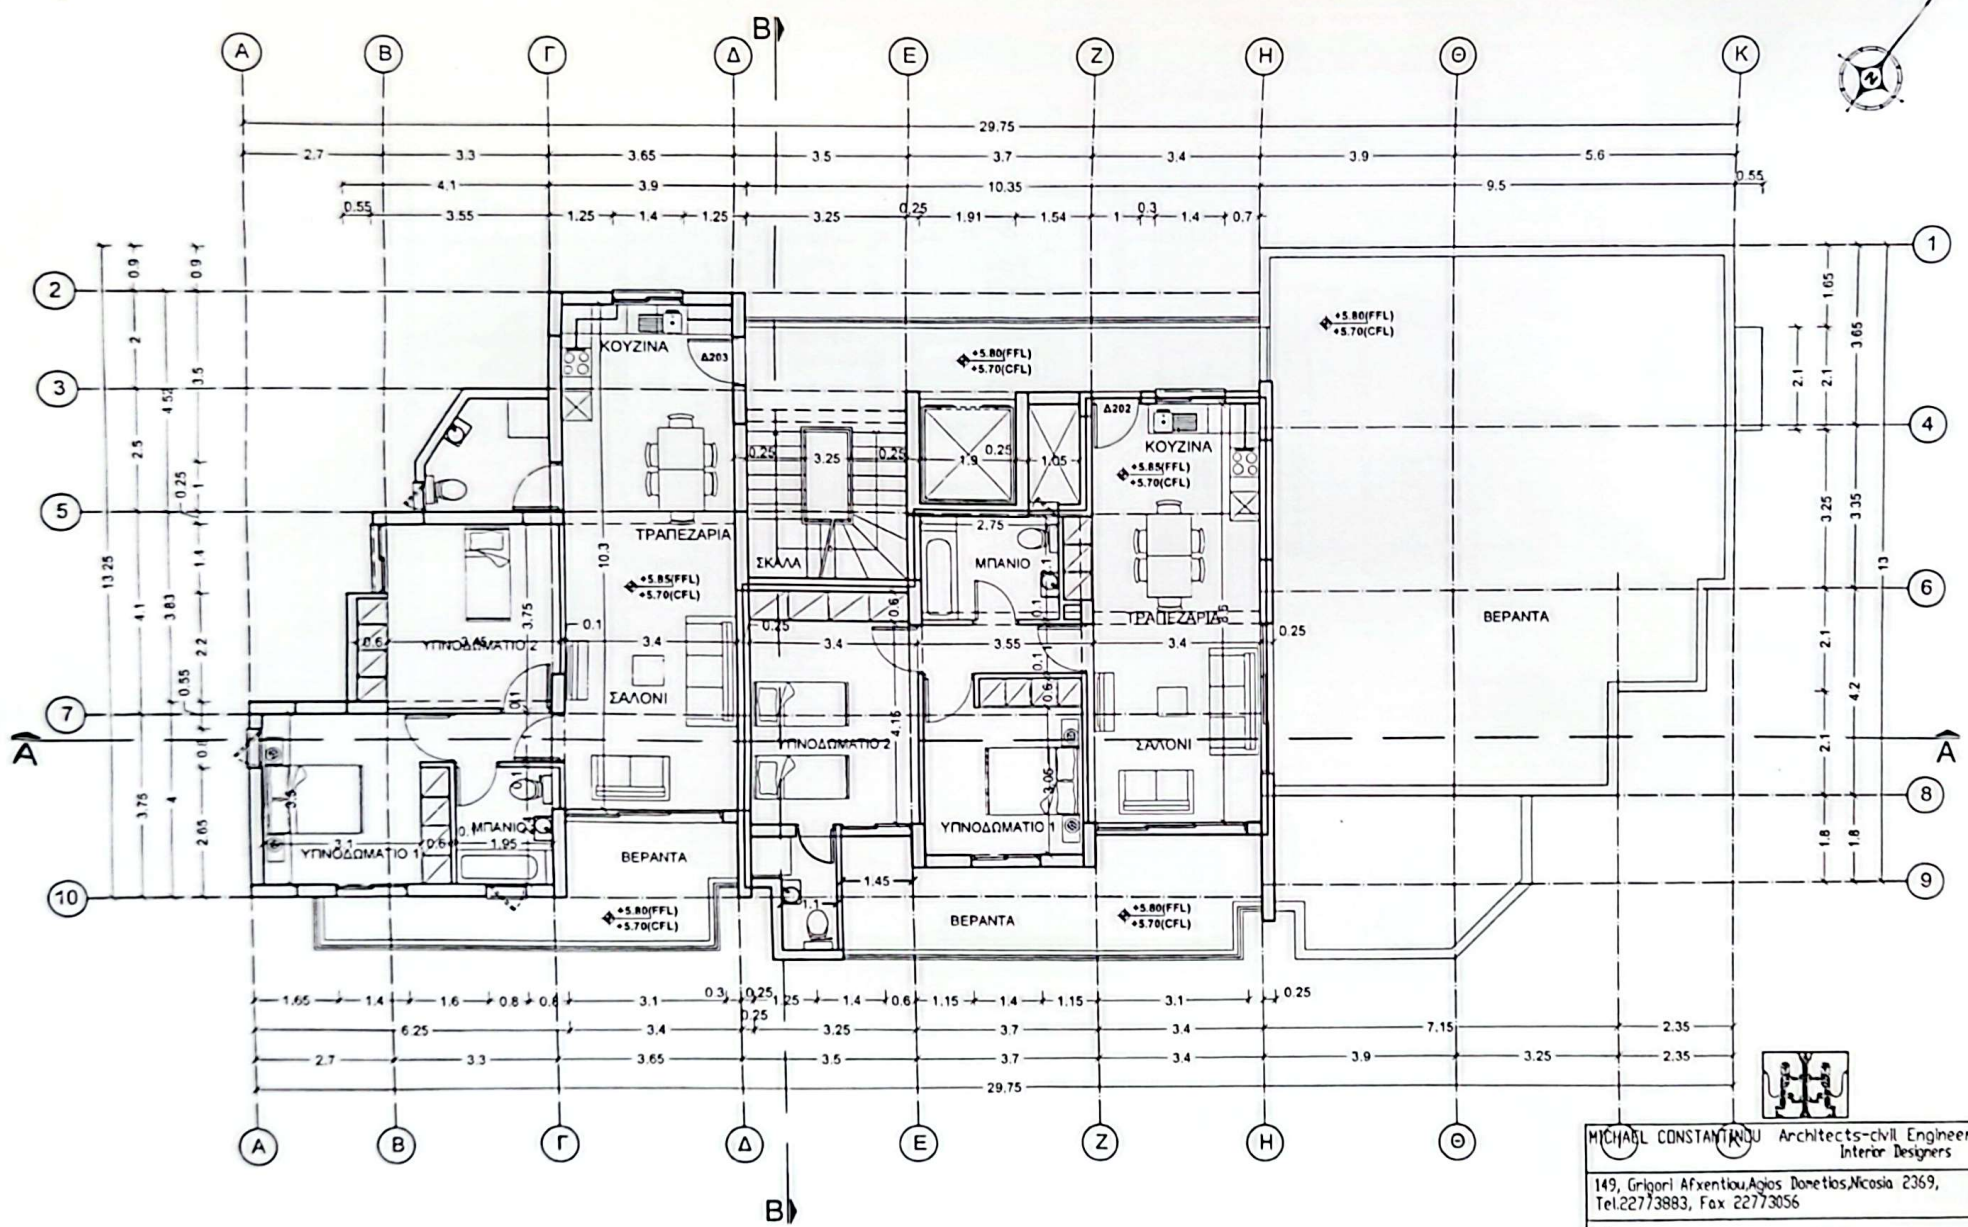


MICHAEL CONSTANTINOU Architects-civil Engineers Interior Designers			
149, Grigori Afxentiou, Agios Dometios, Nicosia 2369, Tel. 22773883, Fax 22773056			
client ΑΔΑΜΟΣ ΓΥΚΑΚΙΝΟΥ			
drawing ΚΑΤΩΦΗ ΔΕΥΤΕΡΟΥ ΟΡΟΦΟΥ			
scale 1:100	drawn by Ε.Ε.	drawing no. 4	date 3/25



ΥΦΙΣΤΑΜΕΝΗ ΤΟΜΗ Α-Α

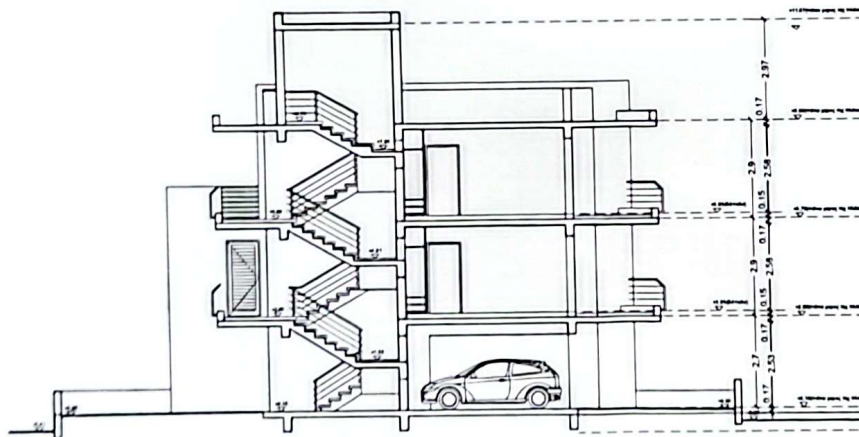

ΥΦΙΣΤΑΜΕΝΗ ΤΟΜΗ Β-Β



Michael Constantinou
Chartered Architect RIBA


MICHAEL CONSTANTINOU Architects, Civil Engineers & Associates

148, Grigon Afentou, Agios Demetrios, Nicosia 2369,
Tel: 22773883, Fax: 22773056


client			
ΑΔΑΜΟΣ ΠΑΥΚΑΙΝΟΥ			
drawing		ΥΦΙΣΤΑΜΕΝΗ ΤΟΜΗ Α-Α ΙΑΙ	
		ΥΦΙΣΤΑΜΕΝΗ ΤΟΜΗ Β-Β	
scale	drawn by	drawing no	date
1/100	E.E.	7	12/2024



ΥΠΕΙΤΑΜΕΝΗ ΒΟΡΕΙΑΔΥΤΙΚΗ ΟΨΗ

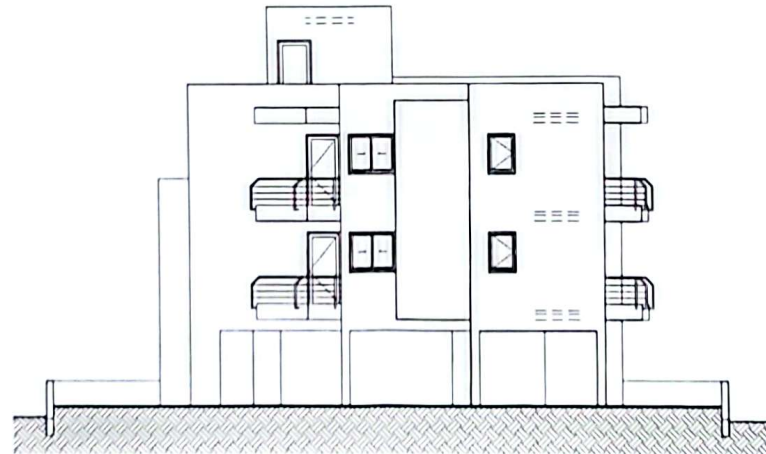

ΥΠΕΙΤΑΜΕΝΗ ΝΟΤΙΑΔΥΤΙΚΗ ΟΨΗ

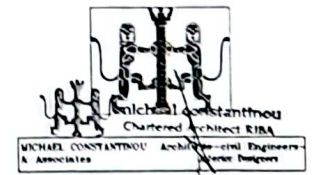

149, Oropos Athinon Agios Dimitrios, Nicosia 2369,
Tel: 22773883, Fax: 22773156

Client	ΚΑΛΩΣΤΕ ΠΑΥΣΑΙΝΟΥ		
Drawing	ΥΠΕΙΤΑΜΕΝΟΣ ΟΨΗΣ		
Scale	1:100	drawn by	E.E.
		drawing no	0
		date	12/2024