


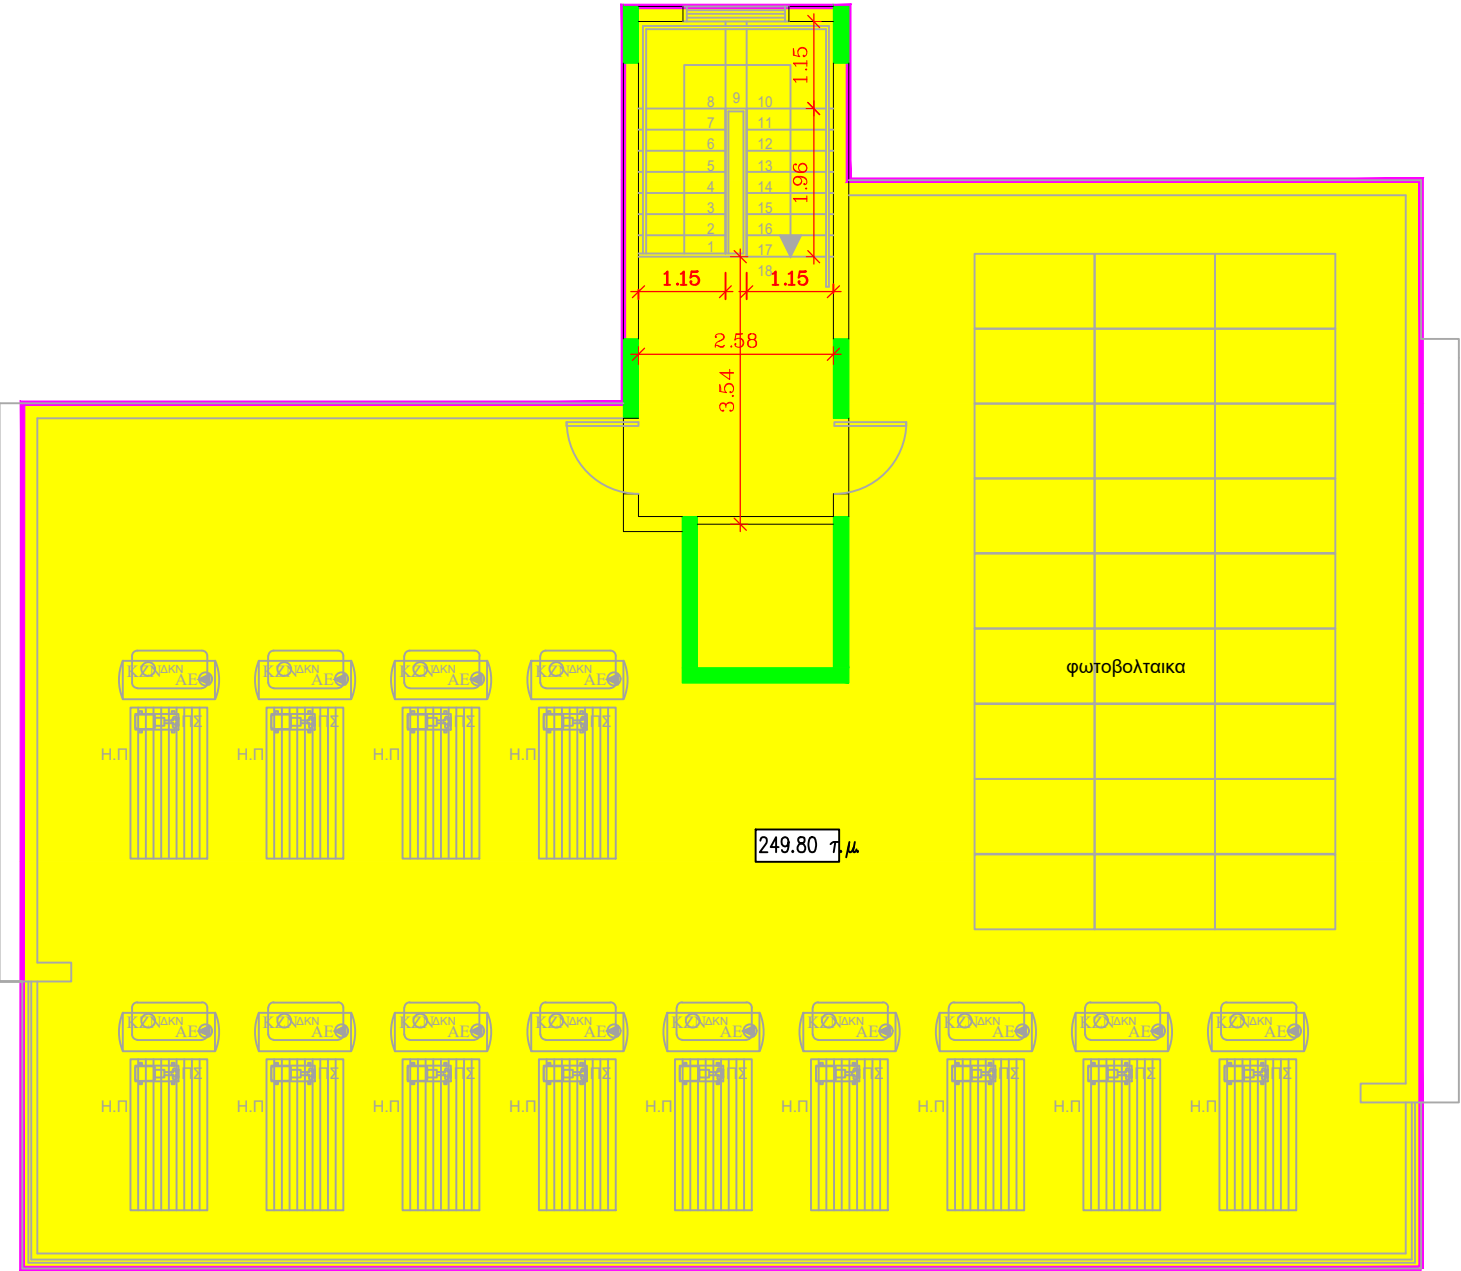

ΕΜΒΑΔΟΝ ΟΡΟΦΗΣ

ΚΑΛΥΨΗ

ΚΑΛΥΜΜΕΝΟΣ
ΚΑΛΥΨΗ 249.80 τ.μ.

ΕΜΒΑΔΟΜΕΤΡΗΣΗ