


ΚΑΤΟΨΗ 3ου ΟΡΟΦΟΥ


ΠΑΡΑΤΗΡΗΣΕΙΣ



ΣΗΜΕΙΩΣΕΙΣ

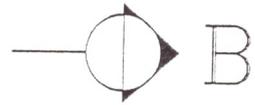

ΤΑ ΤΨΟΜΕΤΡΑ ΕΙΝΑΙ ΣΕ ΜΕΤΡΑ
& ΔΕΙΧΝΟΤΗ ΤΟ ΤΕΛΕΙΩΜΕΝΟ ΔΑΠΕΔΟ

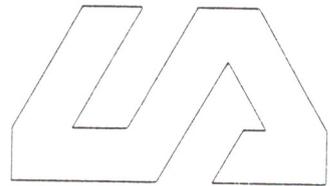

εργον

ΟΙΚΟΔΟΜΗ ΣΤΗΝ ΕΓΚΟΜΗ

Όνομα πελάτου

κου.

ΑΝΤΩΝΗΣ ΖΕΝΙΟΣ
DEVELOPMENTS
LTD

ΠΟΛΥΚΑΤΟΙΚΙΑ Νο 24

Αρχιτεκτων

LAKIS AGAPIDU

ARCHITECTS-ENGINEERS


51A, ATHALASSA AVENUE
TEL.312500, FAX.422390
NICOSIA

Τίτλος σχεδίου




ΚΑΤΟΨΗ 3ου ΟΡΟΦΟΥ


Ημερομηνία	Κλίμαξ
20-9-2000	1:100

	Αρ. Σχεδίου
185	A04

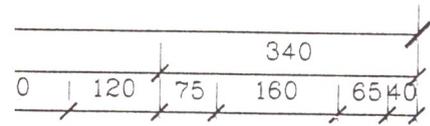

ξύλινες μορίνες
5x12εκ. ανα 46εκ.

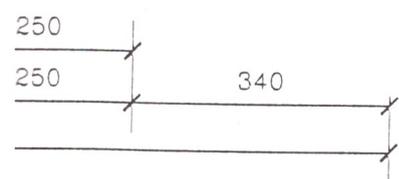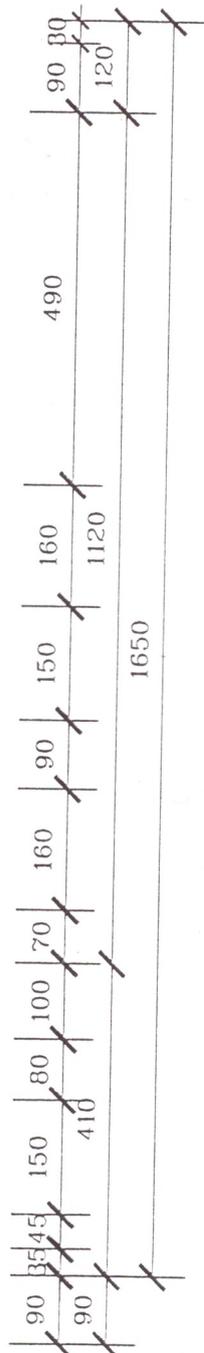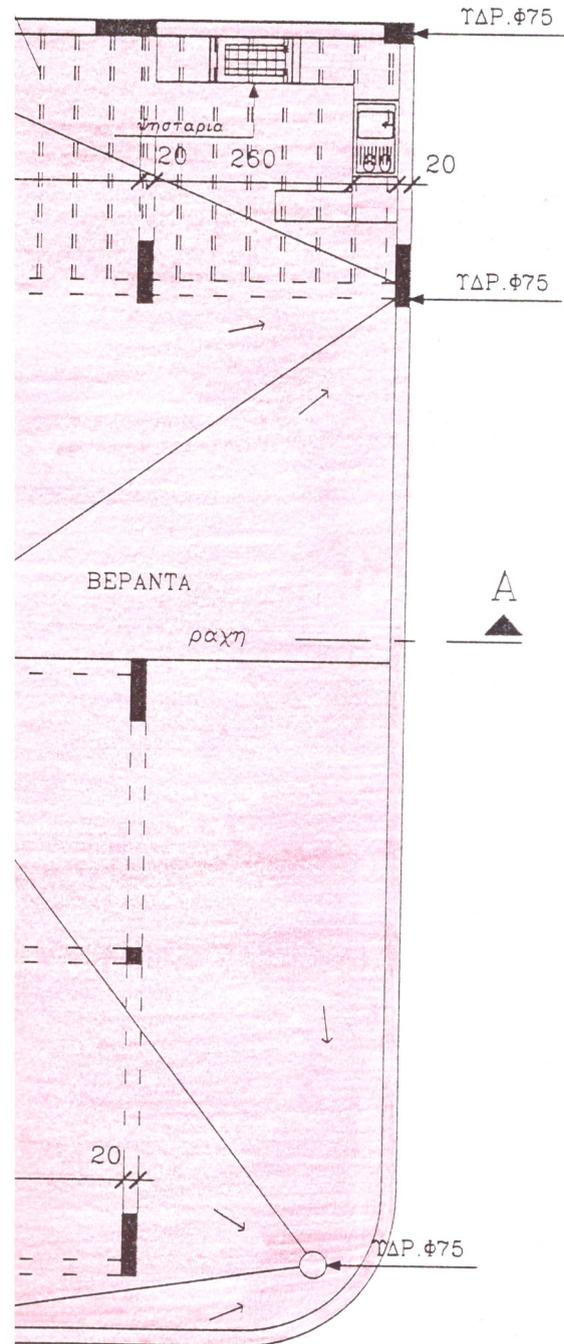

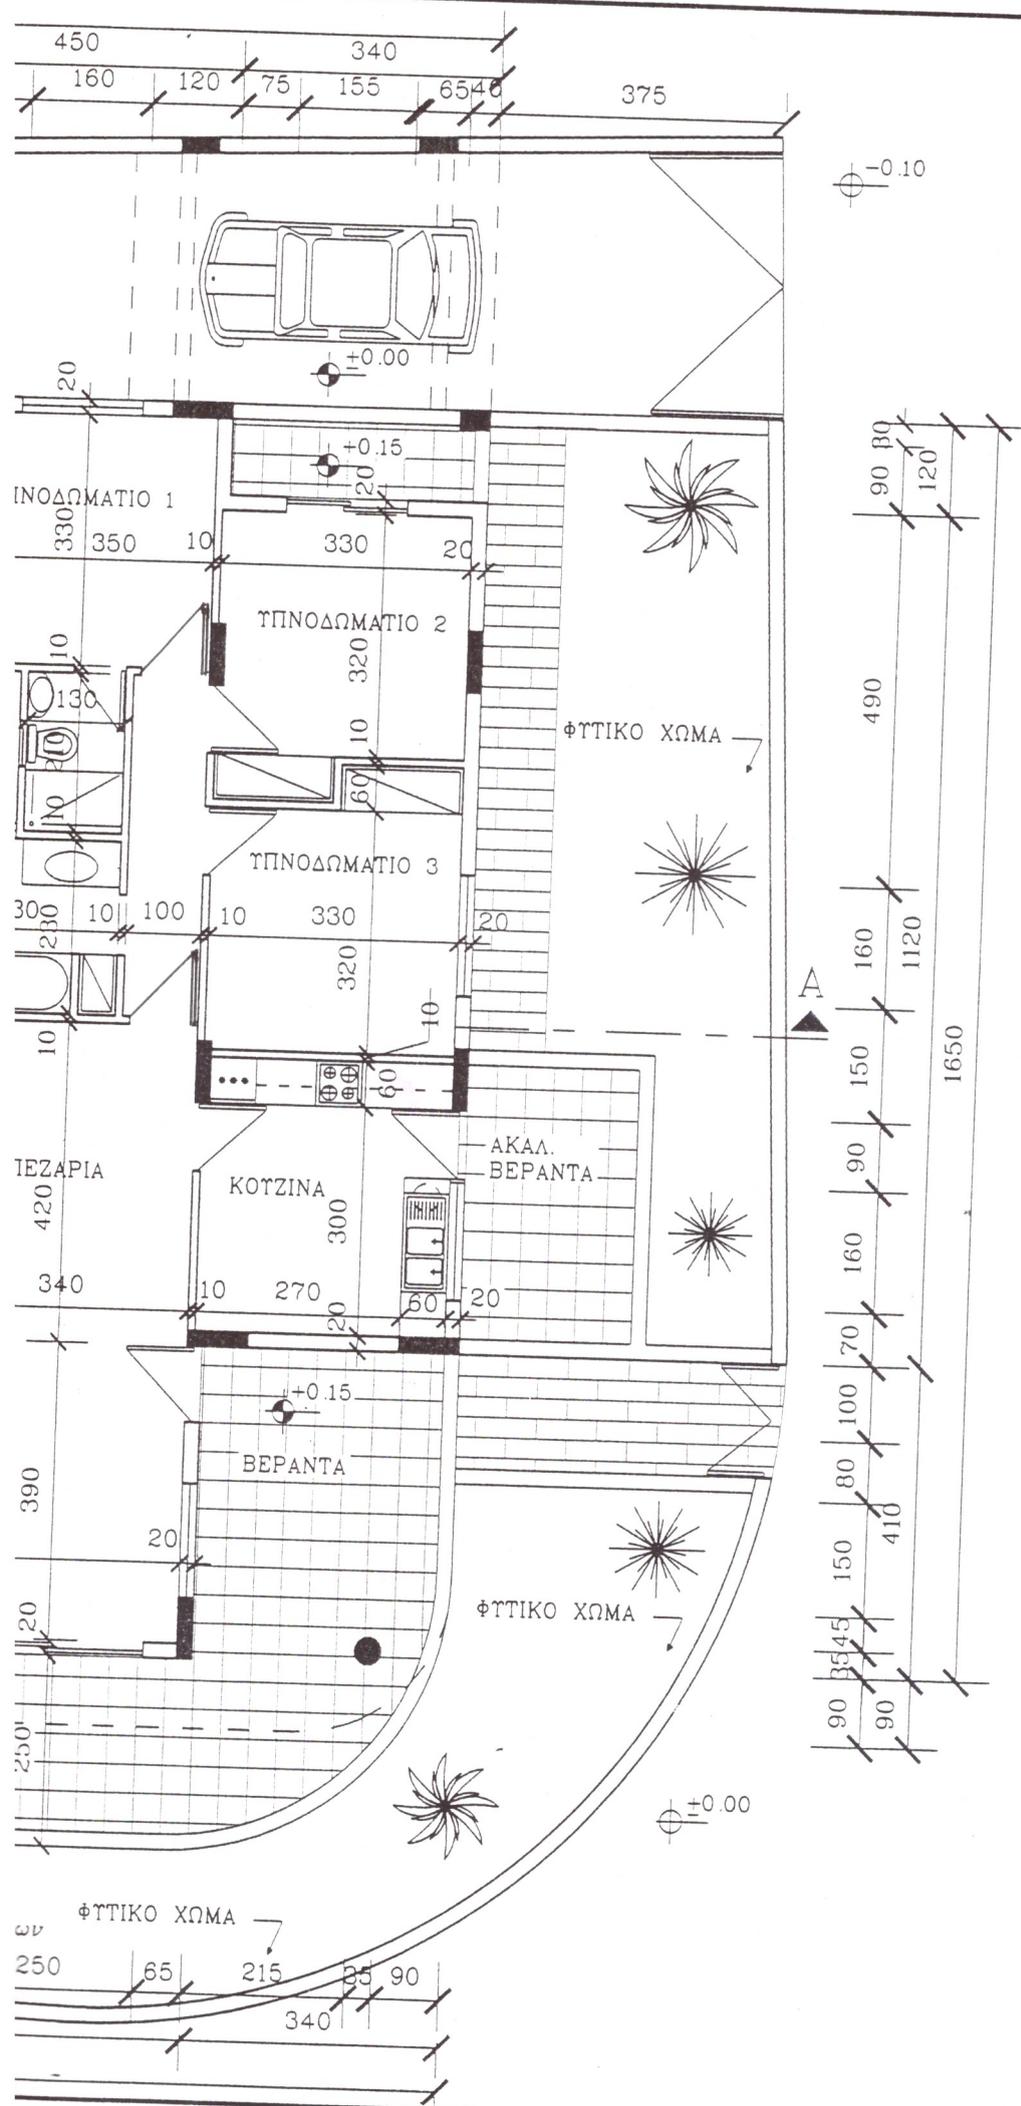


ΠΑΡΑΤΗΡΗΣΕΙΣ

ΣΗΜΕΙΩΣΕΙΣ

- ΦΙΣΤΑΜΕΝΑ ΤΥΟΜΕΤΡΑ
- ΠΡΟΤΕΙΝΟΜΕΝΑ ΤΥΟΜΕΤΡΑ

ΤΑ ΤΥΟΜΕΤΡΑ ΕΙΝΑΙ ΣΕ ΜΕΤΡΑ & ΔΕΙΧΝΟΤΗ ΤΟ ΤΕΛΕΙΩΜΕΝΟ ΔΑΠΕΔΟ

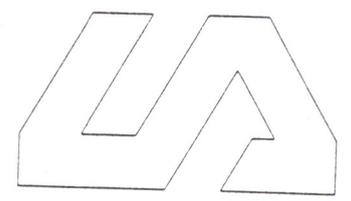

εργον

ΟΙΚΟΔΟΜΗ ΣΤΗΝ ΕΓΚΟΜΗ

Όνομα πελατου

κου.

ΑΝΤΩΝΗΣ ΖΕΝΙΟΣ

DEVELOPMENTS LTD

ΠΟΛΥΚΑΤΟΙΚΙΑ Νο 24

Αρχιτεκτων

LAKIS AGAPIDU

ARCHITECTS-ENGINEERS

51A, ATHALASSA AVENUE
TEL.312500, FAX.422390
NICOSIA

Τιτλος σχεδιου

ΚΑΤΟΨΗ ΙΣΟΓΕΙΟΥ

Ημερομηνια	Κλιμαξ
20-9-2000	1:100

	Αρ. Σχεδιου
185	A01